

MAPA DO CELÓW PROJEKTOWYCH

Borne Sulimowo – obszar wiejski 321504_5 obr. 0090 – Śmiadowo dz. 15/5, 104


Wykonat: GEOPOLAR
 Robert Piątek
 ul. Wygoda 13 78-200 Białyogard
 tel. 601-469-853

Geodeta uprawniony Robert Piątek nr upr.17233
 Oznaczenie kancelaryjne GK.6640.912.2023
 Data opracowania: 2023.06.02

Mapa w układzie współrzędnych 2000(6)
 Układ wysokościowy PL-EVRF2007-NH
 Skala 1:500
 Sekcje: 6.204.08.10.2.4, 4.2; 6.204.09.06.1.3, 3.1
 Oznaczenie kancelaryjne GK.6640.912.2023
 Data opracowania: 2023.06.02

W zakresie pomiaru nie stwierdzono istnienia obciążeń nieruchomości w postaci służebności przechodu lub przejazdu. Oświadczam, że niniejszy dokument został opracowany w wyniku prac geodezyjnych, których rezultaty zostały pozytywnie zweryfikowane i przyjęte do państwowego zasobu geodezyjnego w Szczecinie

Nazwa organu Służby Geodezyjnej i Kartograficznej do którego zgłaszano pracę	STAROSTA SZCZECINECKI
Identyfikator ewidencyjny przyjętego materiału do zasobu geodezyjnego	P.3215.2023.806
Numer i data pozytywnej weryfikacji operatu technicznego	GK.6640.912.2023_17952, 2023.06.06
Jestem świadomy odpowiedzialności karnej za złożenie fałszywego oświadczenia	
Geodeta uprawniony Robert Piątek nr upr. 17233	
Dokument podpisany bezpiecznym podpisem elektronicznym przez: Robert Piątek	

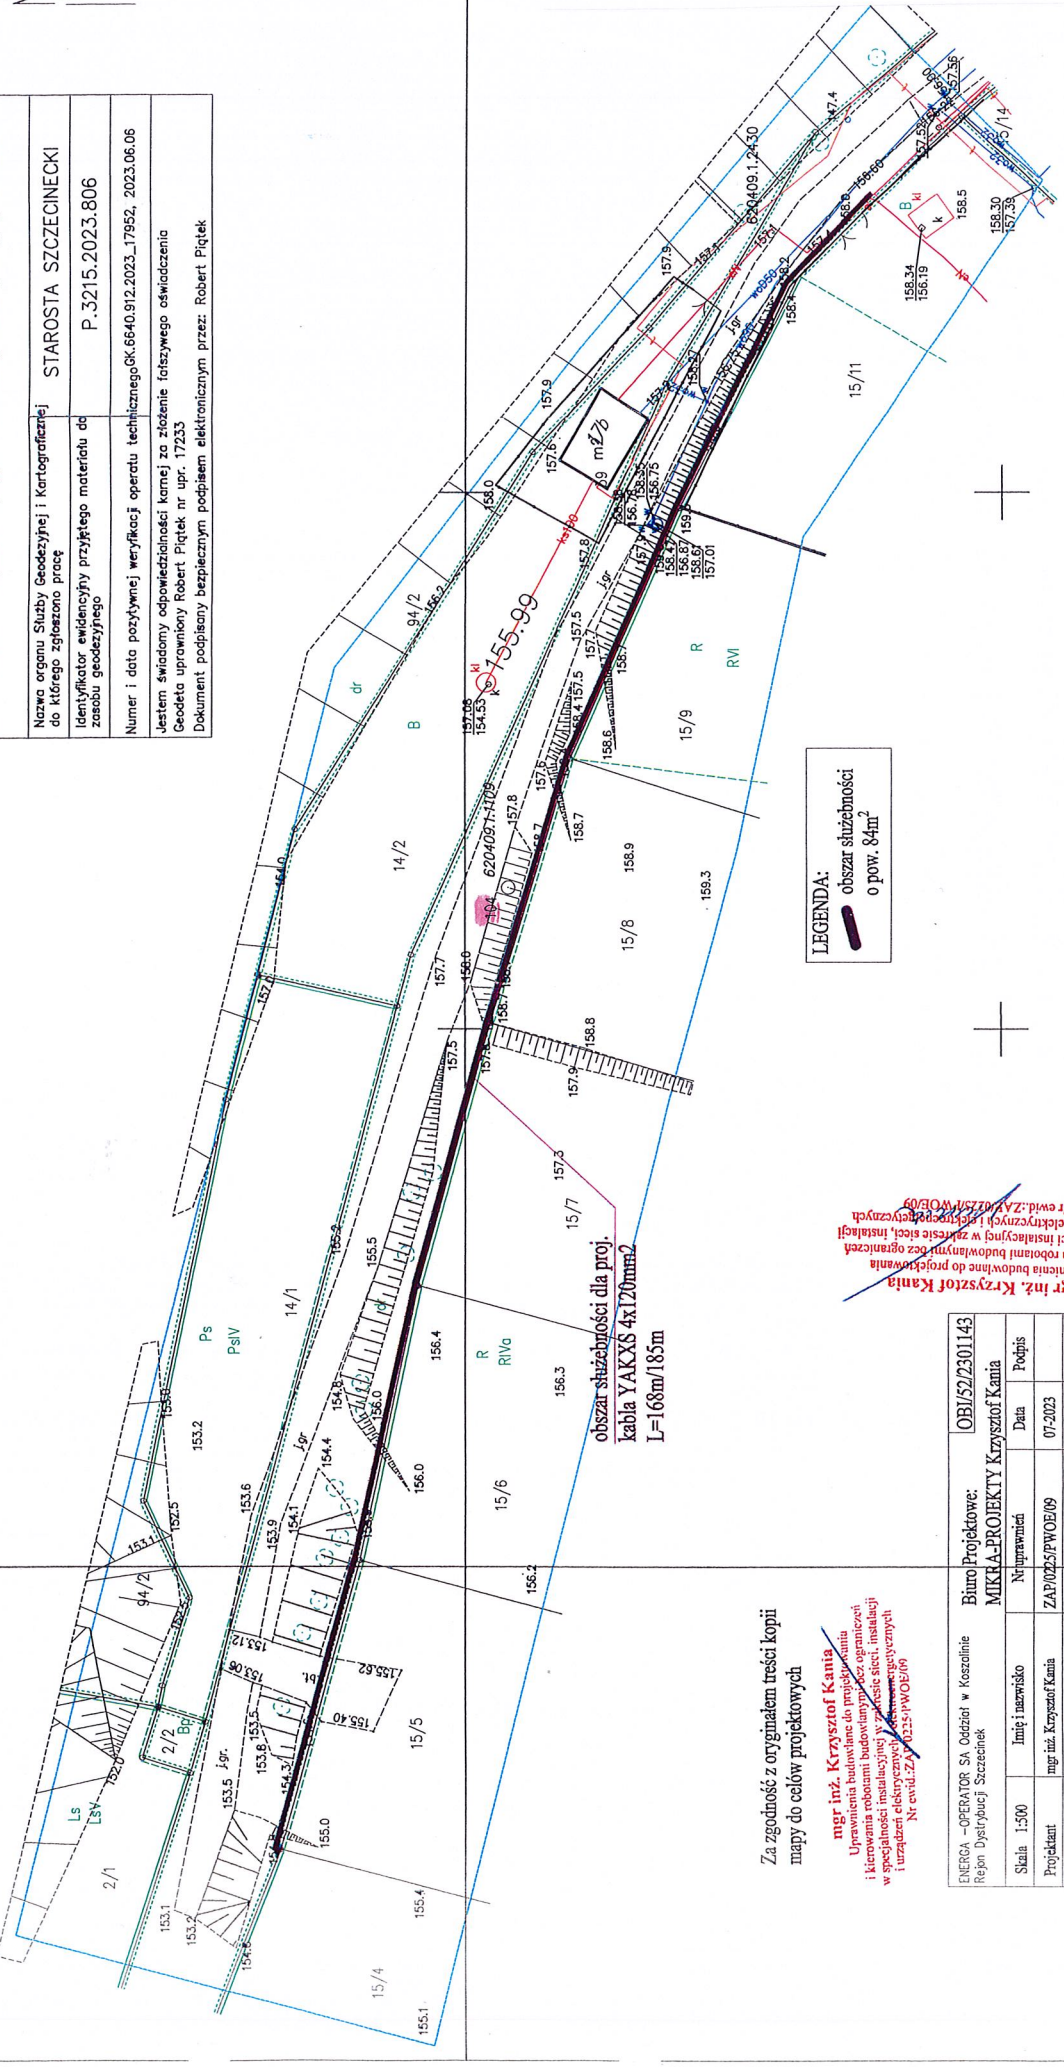

Za zgodność z oryginałem treści kopii mapy do celów projektowych

mgr inż. Krzysztof Kania
 Uprawnienia budowlane do projektowania i kierowania robotami budowlanymi bez ograniczeń w specjalności instalacyjnej w zakresie sieci, instalacji i urządzeń elektrycznych, elektroenergetycznych i urządzeń telekomunikacyjnych
 Nr ewid. ZAP/0235/PWOE/09

mgr inż. Krzysztof Kania
 Uprawnienia budowlane do projektowania i kierowania robotami budowlanymi bez ograniczeń w specjalności instalacyjnej w zakresie sieci, instalacji i urządzeń elektrycznych, elektroenergetycznych i urządzeń telekomunikacyjnych
 Nr ewid. ZAP/0235/PWOE/09

ENERGA – OPERATOR SA Oddział w Koszalinie Rejon Dystryktu Szczecinek	Biurowiec Projektowe: MIKRA-PROJEKTY Krzysztof Kania	OBI/52/2301143
Skala 1:500	Imię i nazwisko mgr inż. Krzysztof Kania	Data 07-2023
Projektant mgr inż. Krzysztof Kania	Ni uprawnień ZAP/0235/PWOE/09	Podpis
Projekt zagospodarowania terenu dz. nr 104 obręb Śmiadowo, gmina. Borne Sulimowo Przyłącze kablowe 0,4 kV do zasilania dz. nr 15/4 oraz 15/5 w n. Śmiadowo		E-01

Załącznik graficzny do uchwały Nr LXIV/1001/2023 Rady Miejskiej w Bornem Sulimowie z dnia 26 października 2023 r.