


Wielkość: 150,5m²

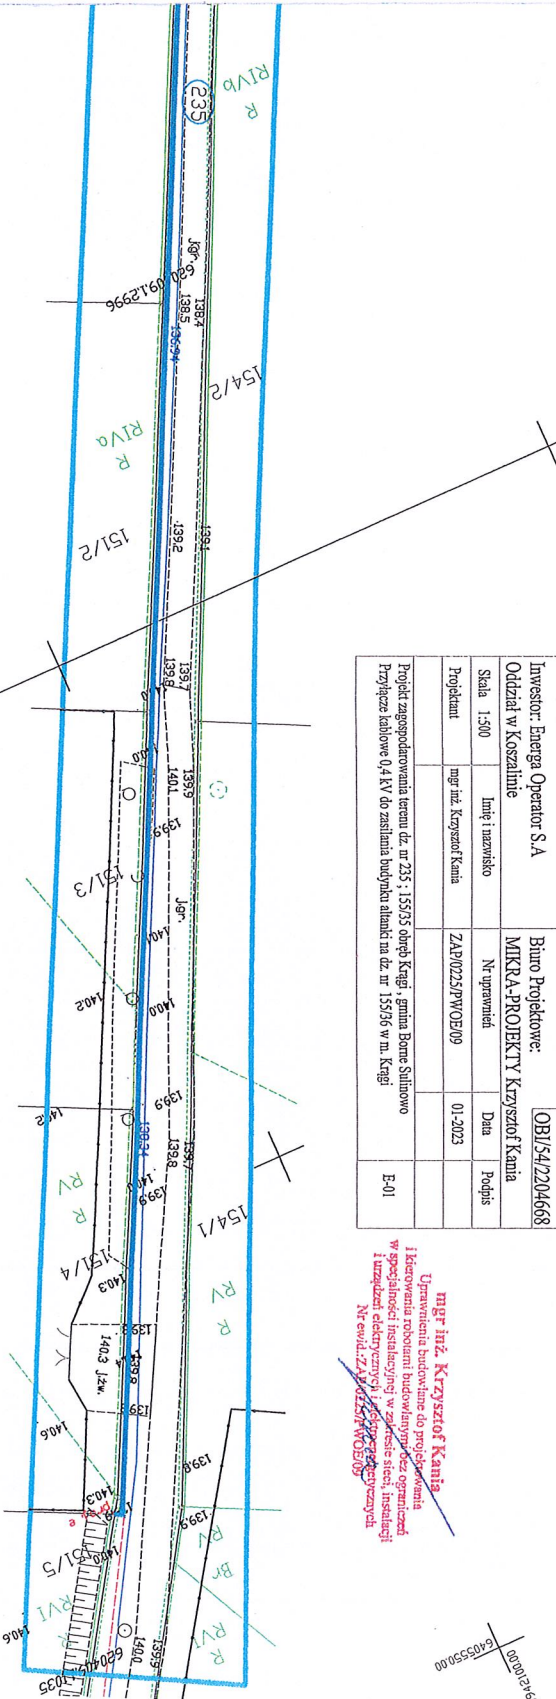

Investor: Energa Operator S.A		Biuro Projektowe: OBI/54/2204688	
Oddział w Koszalinie		MIKRA-PROJEKTY Krzysztof Kamia	
Skala 1:500	Imię i nazwisko	Nr uprawnień	Data
Projektant	mgr inż. Krzysztof Kamia	ZAP/023/PWOE/09	01-2023
Projekt zagospodarowania terenu dz. nr 235 i 155/53 Górze Kręgi, gmina Borné Suliniowé		Podpis	
Prójektz kablowé 0,4 kV do zasilaniá budynków mieszkalnych dz. nr 155/6 w m. Kręgi		E-01	

mgr inż. Krzysztof Kamia
Uprawnienia budowlane do projektowania
i kierowania robotami budowlanymi bez ograniczeń
w specjalności instalacyjnej w zakresie sieci, instalacji
i urządzeń elektrycznych i elektroenergetycznych.
Nr ewid. ZAP/023/PWOE/09

6405350.00 00000000

6405350.00 00000000

MAPA DO CELÓW PROJEKTOWYCH

Borne Sulnowo - obszar wiejski-31504_5 obr. 0089 - Krągi dz. 154/1, 155/35, 155/36, 235

Mapa w układzie współrzędnych 2000G3
 Układ wysokościowy PL-EVRF2007-1H
 Skala 1:500
 Sekcje: 6204,09;11,44, 16,22
 Druce: 6640,09;11,44, 16,22
 Data opracowania: 2023.01.10

Wykonali: GEOPOLAR
 Robert Piatek
 ul. Wygoda 13 79-200 Białogard
 tel. 601-459-853
 Geodeta uprawniony Robert Piatek nr upr.172333

W zakresie planu nie stwierdzono istnienia deklaracji nieruchomości w postaci służebności przeczodu lub przejazdu.
 Oświadczam, że niniejszy dokument został opracowany w wyniku prac geodezyjnych, których rezultaty zostały pozytywnie zweryfikowane i przyjęte do państwowego zasobu geodezyjnego w Szczecinku

Nazwa organu Służby Geodezyjnej i Kartograficznej do którego zgłoszono prace	STAROSTA SZCZECINECKI
Identyfikator ewidencyjny przyjętego materiału do zasobu geodezyjnego	P.3201.2023.76
Numer i data pozytywnej weryfikacji operacji technicznej	6640,09;11,44, 16,22 2023.01.17
Listem świadomy odpowiedzialności karnej za złożenie fałszywego oświadczenia Geodeta uprawniony Robert Piatek nr upr. 17233 Dokument podpisany bezpiecznym podpisem elektronicznym przez Roberta Piatek	

Obszar służebn

