



A-A

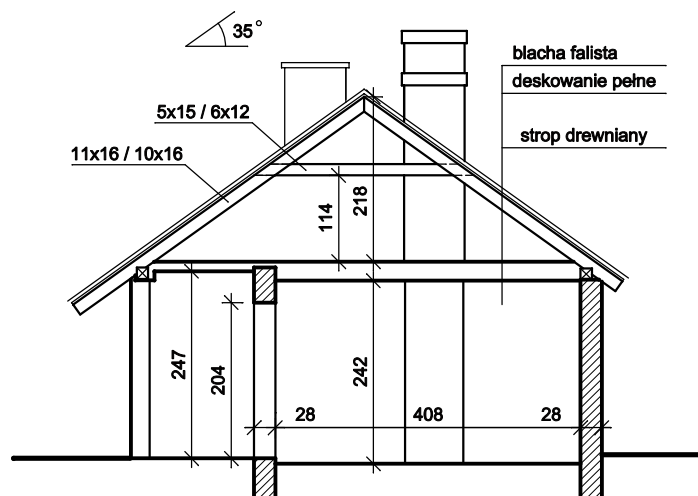

B-B

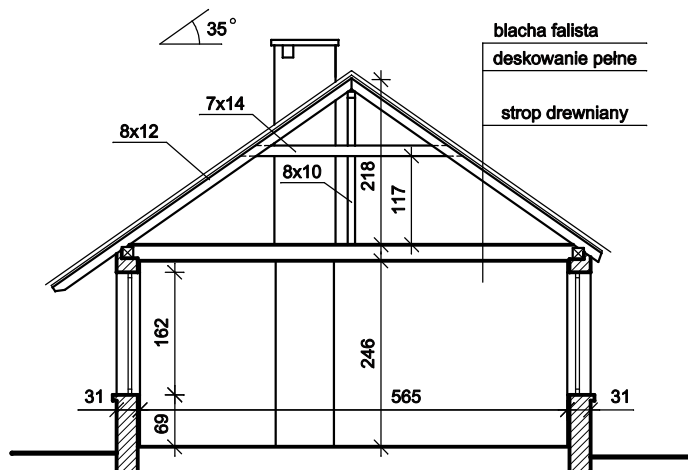

C A D Studio - Projektowanie i obsługa inwestycji, mgr inż. Wojciech Jabłoński
ul. Miła 6A, 78-400 Szczecinek; biuro: ul. Ordona 4, Szczecinek; tel. 791 747 159; e-mail: projekty@studio-cad.pl

Inwestor:

Gmina Borne Sulinowo, Al. Niepodległości 6, 78-449 Borne Sulinowo

Temat projektu: Inwentaryzacja budowlana - zaplecze stadionu

Adres obiektu: Łubowo, gmina Borne Sulinowo, dz. nr 481

Temat rysunku:

Przekroje A-A i B-B

Data:

X.2010r.

Skala:

1:100

Nr rys.:

4 INW.

Opracował:

mgr inż. Wojciech Jabłoński