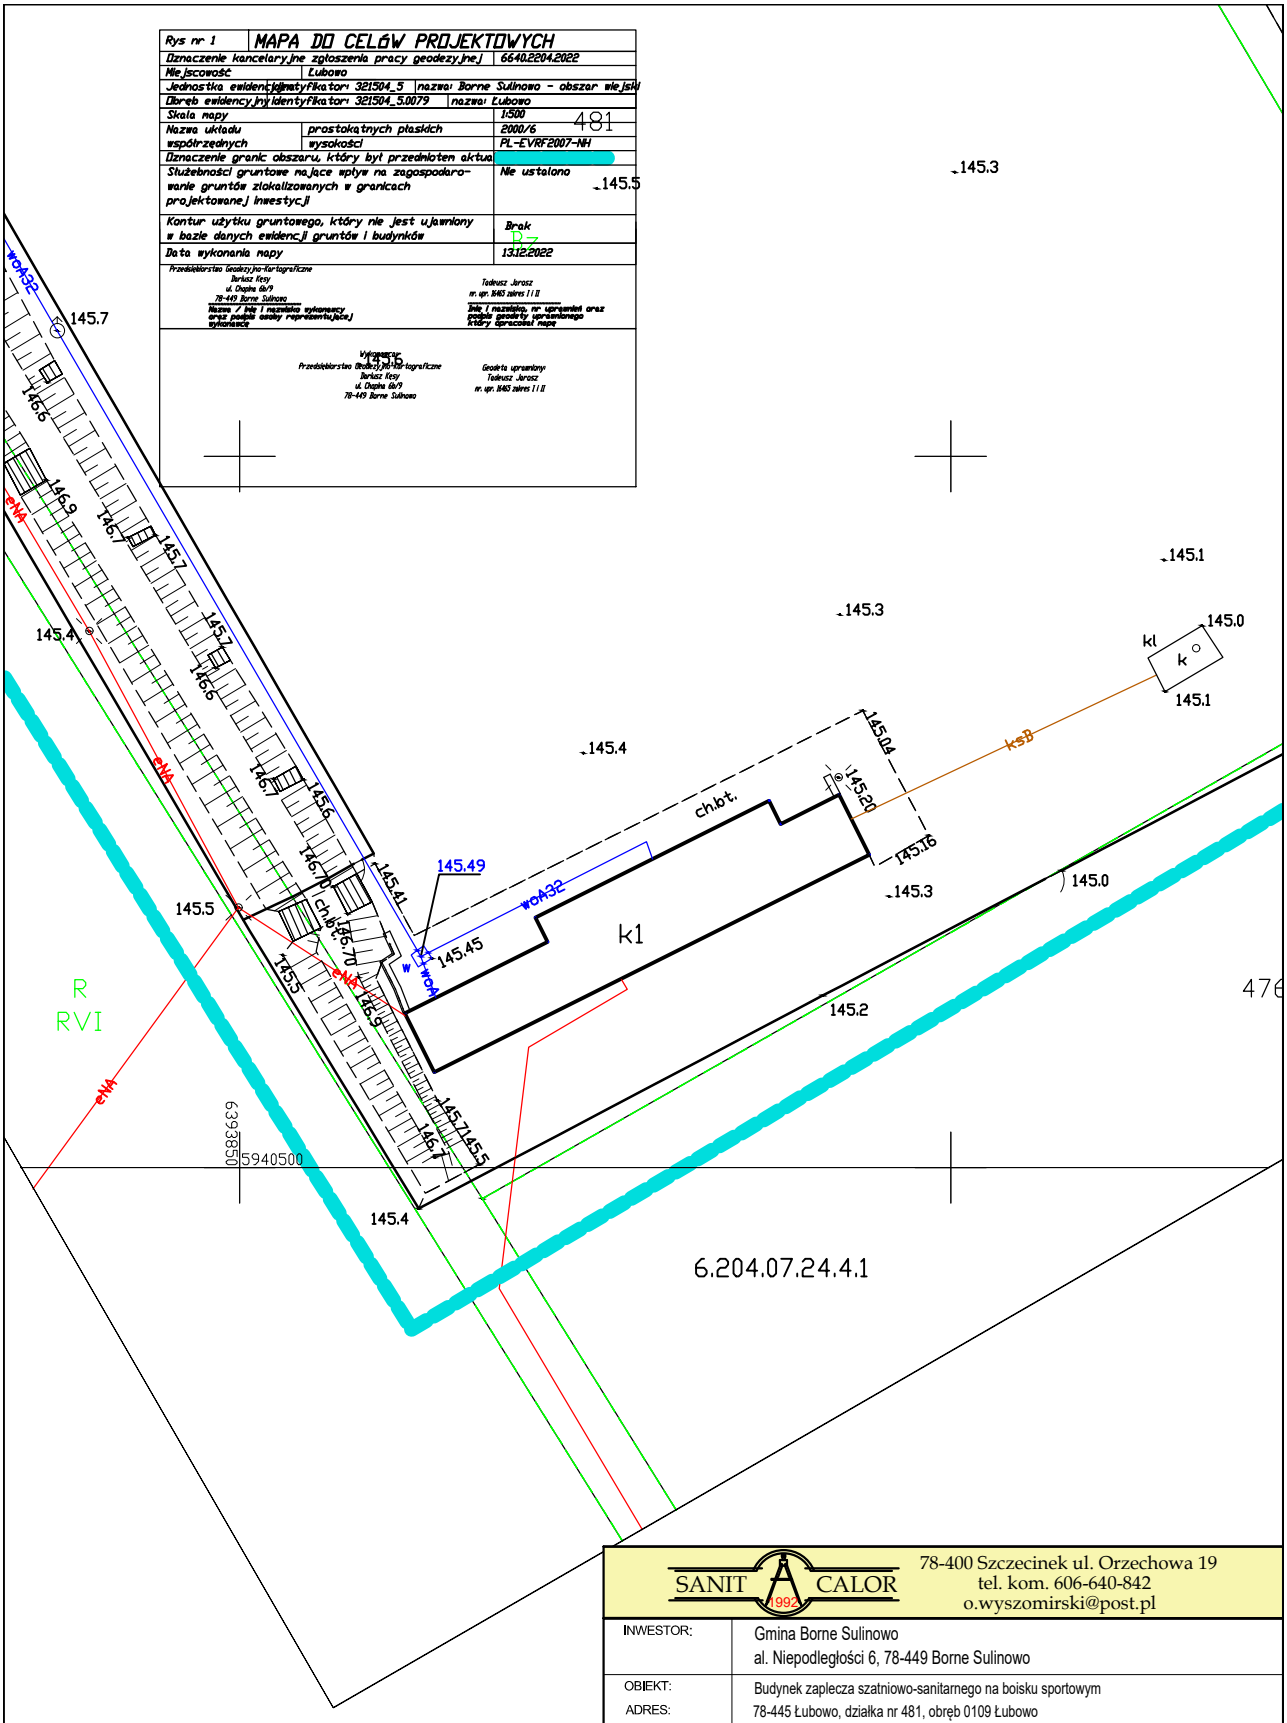

SANIT CALOR 1992
78-400 Szczecinek ul. Orzechowa 19
tel. kom. 606-640-842
o.wyszomirski@post.pl

INWESTOR:	Gmina Borne Sulinowo al. Niepodległości 6, 78-449 Borne Sulinowo		
OBIEKT: ADRES:	Budynek zaplecza szatniowo-sanitarnego na boisku sportowym 78-445 Łubowo, działka nr 481, obręb 0109 Łubowo		
PROJEKTOWAŁ:	mgr inż. Otton Wyszomirski ZAP/0250/PWOS/12 ZAP/IS/2765/01		
BRANŻA:	SANITARNA	DATA:	luty 2025
TYTUŁ RYSUNKU:	**PLAN SYTUACYJNY**	SKALA	**1:500**
NAZWA PROJEKTU:	**PROJEKT PRZEBUDOWY INSTALACJI CENTRALNEGO OGRZEWANIA Z KOTŁOWNIĄ NA PALIWO STAŁE (PELLET)**	NR RYS.	**S1**