


ROZWINIĘCIE INSTALACJI CENTRALNEGO OGRZEWANIA T=70/55°C

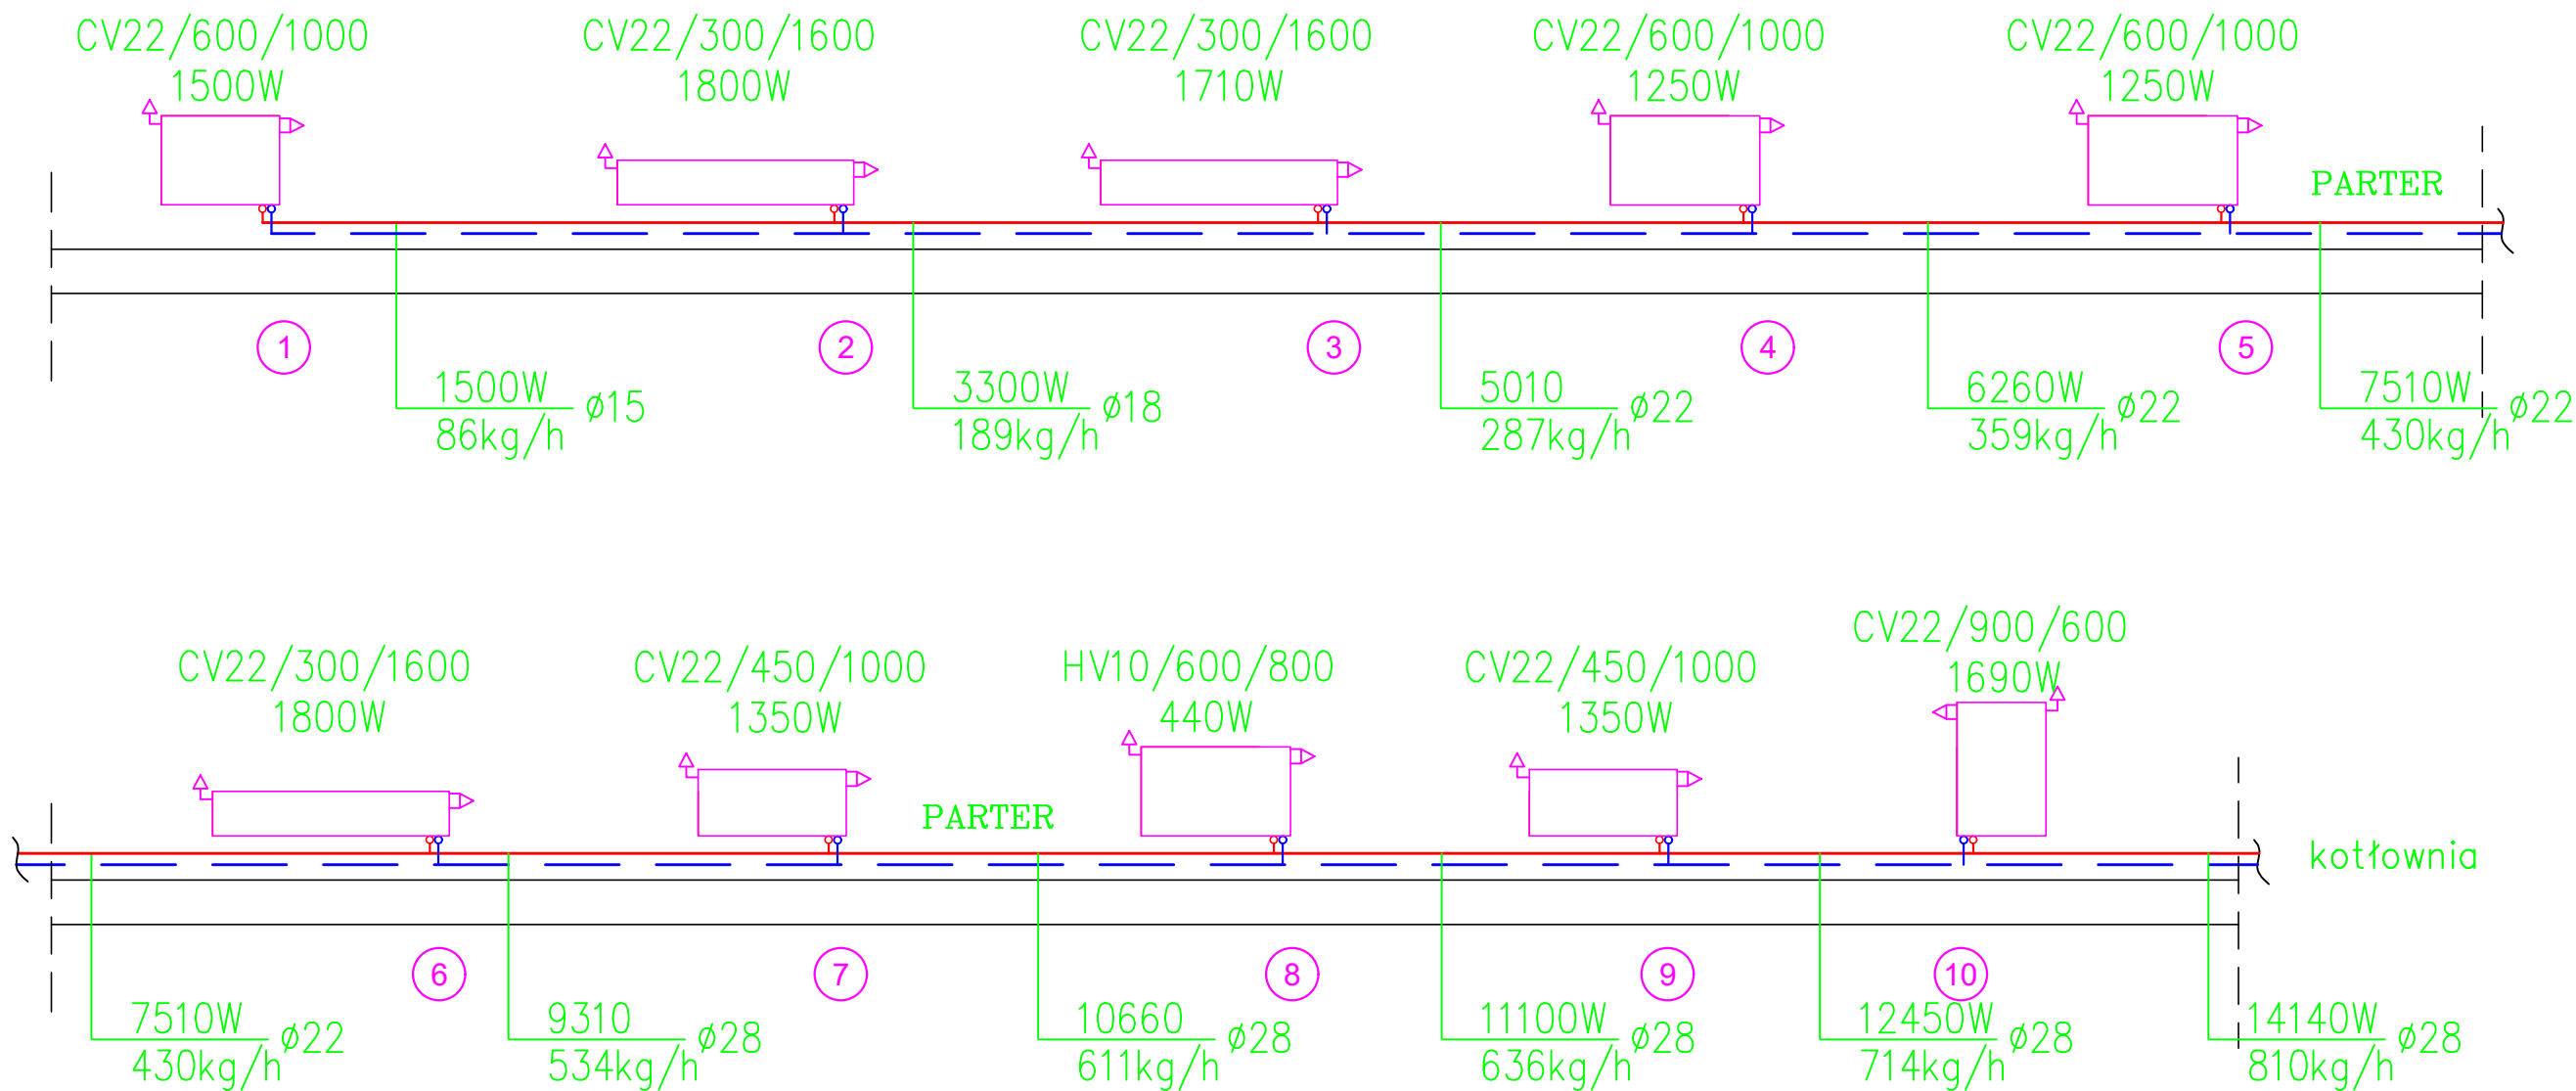

- - Przewód zasilania
— - Przewód powrotu
Nr pomieszczenia
0.3 +16 °C Temperatura wewnętrzna
Qwym: 362 W Zapotrzebowanie na ciepło
CV22/600 Typ/Wysokość grzejnika
[600 mm] Długość grzejnika
15 x 1,0 Średnica rur
387 W Moc na działce
— -Grzejnik konwektorowy elektr.
— -Grzejnik łazienkowy elektr.

<div><div><div>SANIT</div><div></div><div>CALOR</div></div><div>78-400 Szczecinek ul. Orzechowa 19 tel. kom. 606-640-842 o.wyszomirski@post.pl</div></div>			
INWESTOR:	Gmina Borne Sulinowo al. Niepodległości 6, 78-449 Borne Sulinowo		
OBIEKT: ADRES:	Budynek zaplecza szatniowo-sanitarnego na boisku sportowym 78-445 Łubowo, działka nr 481, obręb 0109 Łubowo		
PROJEKTOWAŁ:	mgr inż. Otton Wyszomirski ZAP/0250/PWOS/12 ZAP/IS/2765/01		
BRANŻA:	SANITARNA	DATA:	luty 2025
TYTUŁ RYSUNKU:	Rozwinięcie INSTALACJA CENTRALNEGO OGRZEWANIA	SKALA:	1:100
NAZWA PROJEKTU:	PROJEKT PRZEBUDOWY INSTALACJI CENTRALNEGO OGRZEWANIA Z KOTŁOWNIĄ NA PALIWO STAŁE (PELLET)	NR RYS.	S3