



Wzrostek w skali 1:2000

Wzrostek

strona 1/1

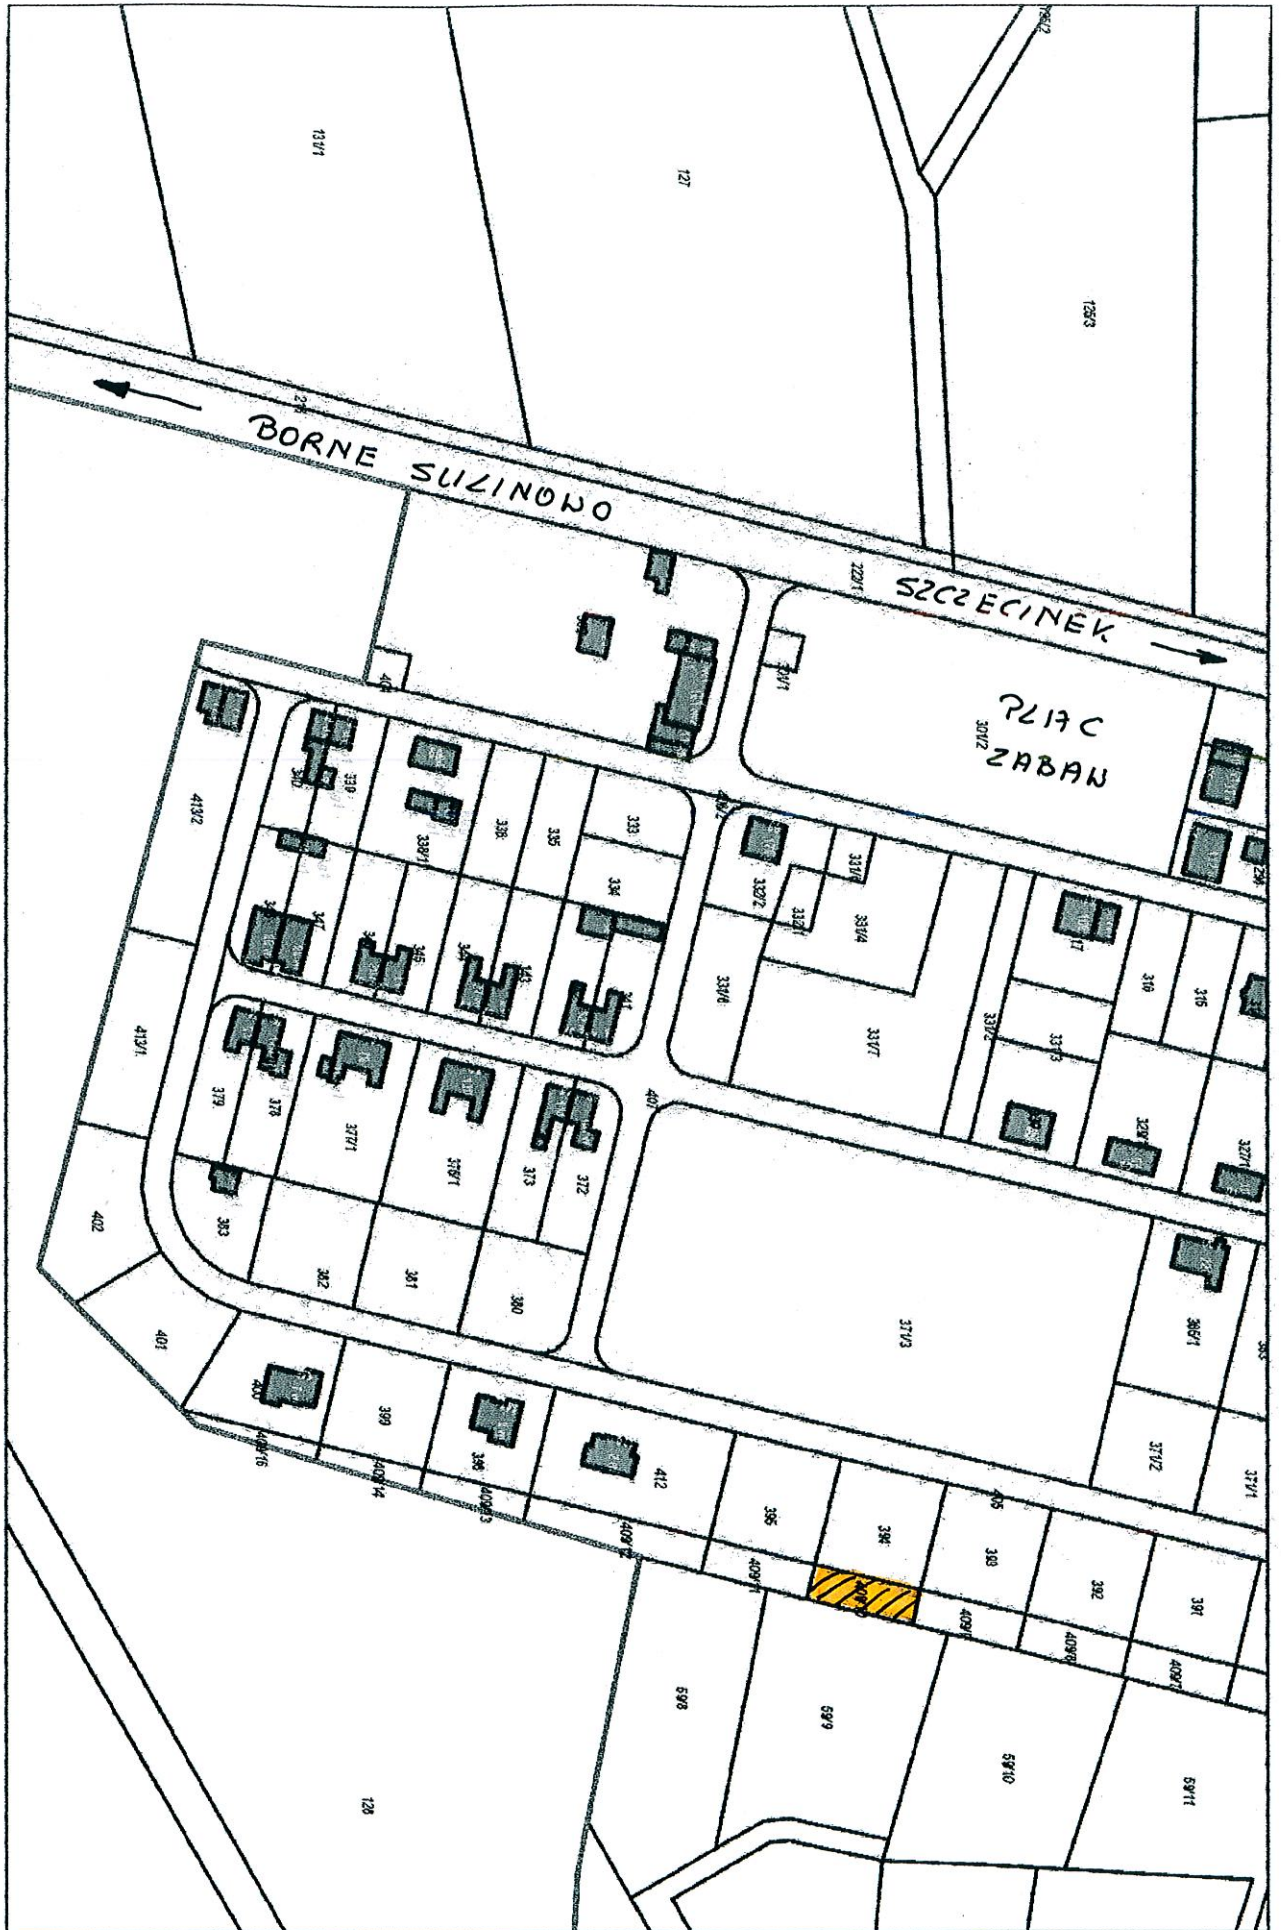

 - NIERUCHOMOŚĆ PRZEZNACZONA DO DZIERŻAWY