
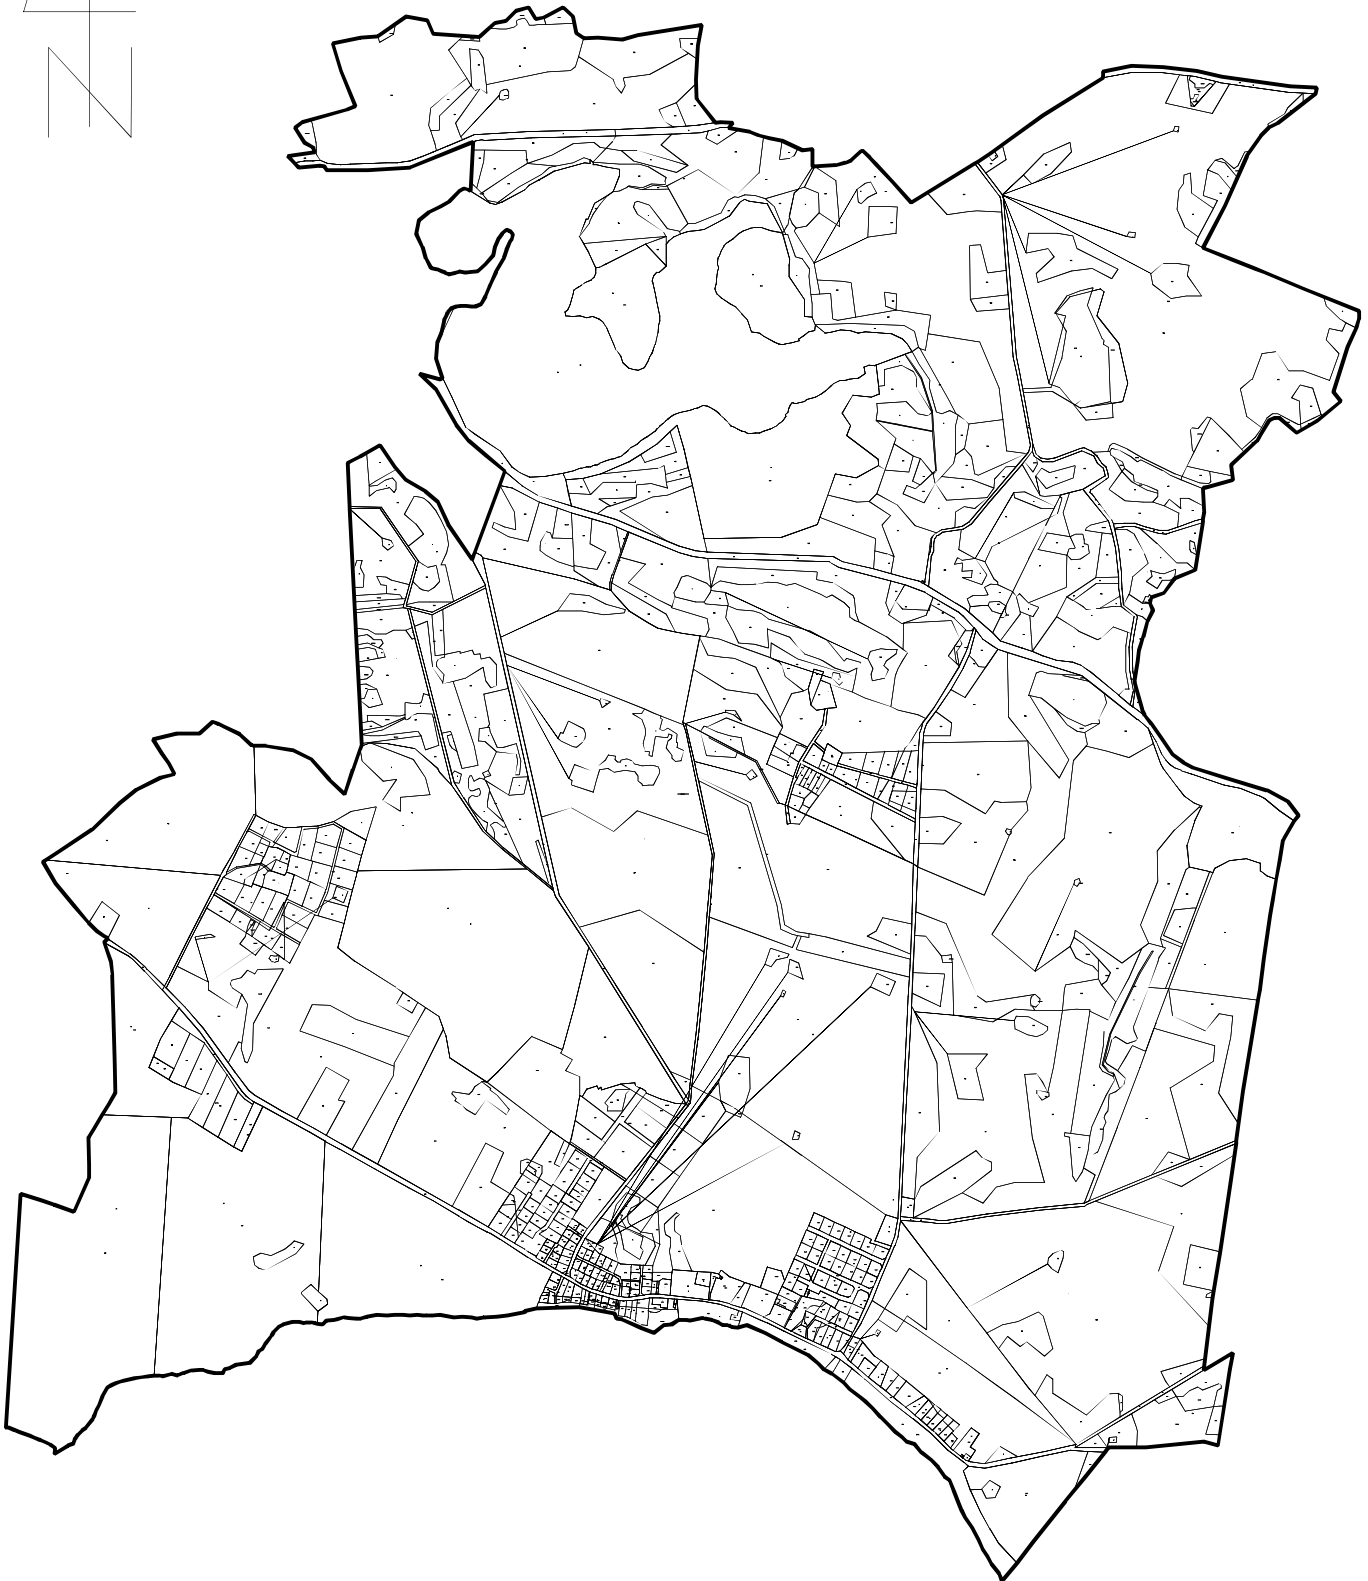


Załącznik do uchwały Nr XXXIII/346/2017  
Rady Miejskiej w Bornem Sulinowie  
z dnia 30 marca 2017 r.

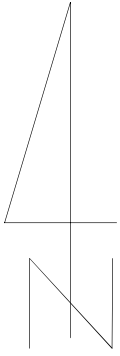

————— zakres opracowania