



Załącznik graficzny do uchwały Nr LI/541/2018
Rady Miejskiej w Bornem Sulinowie
z dnia 27 września 2018 r.

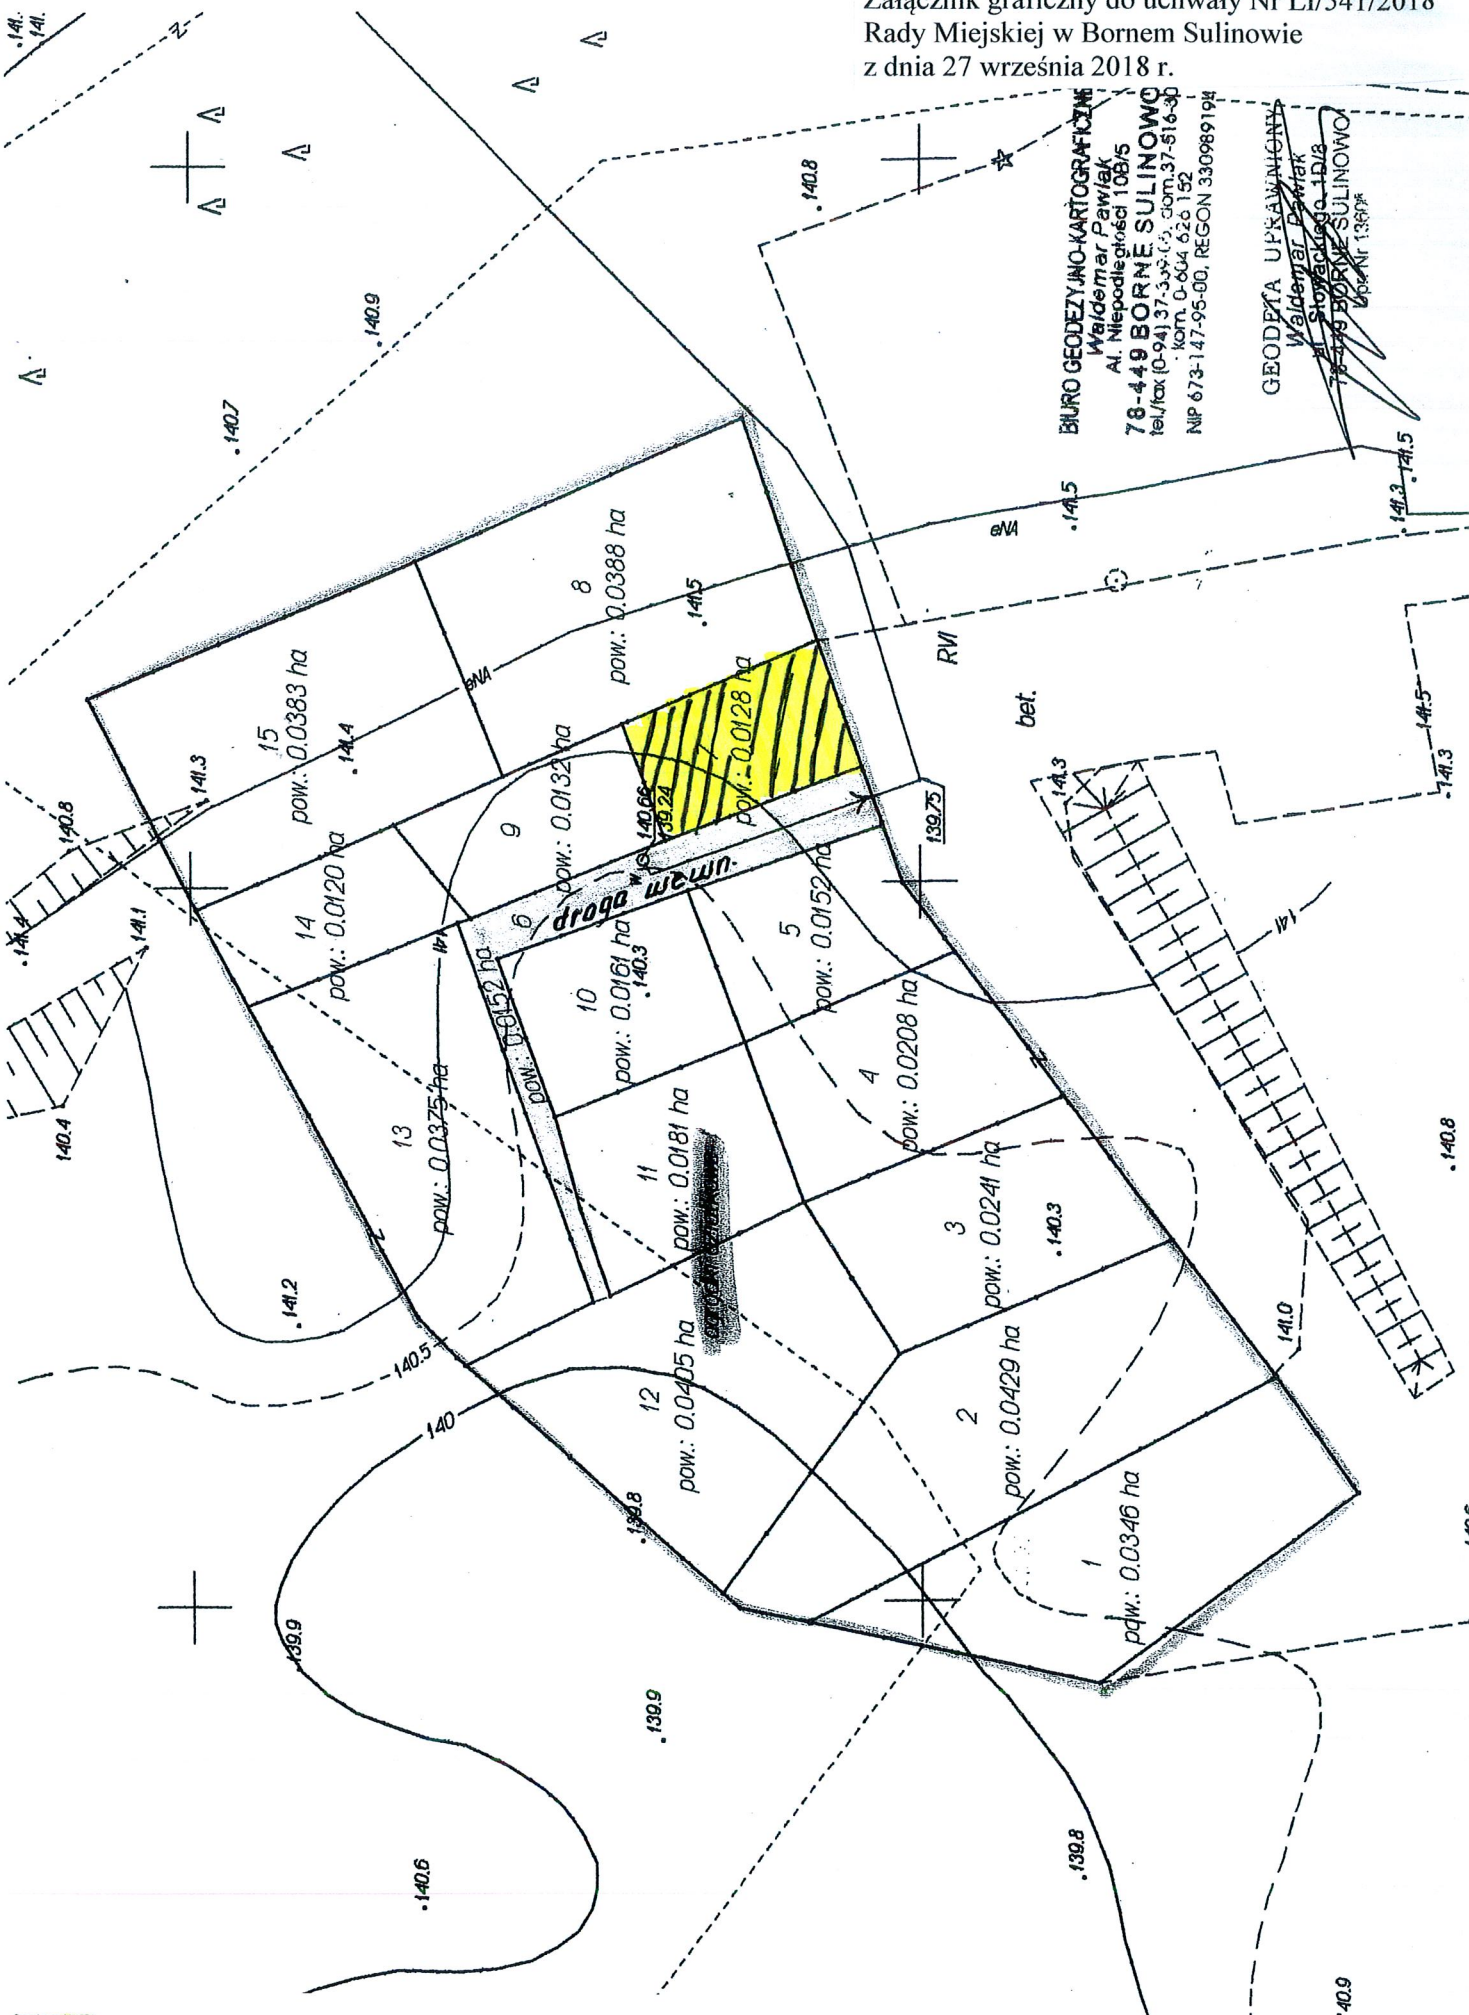

 - część nieruchomości przeznaczona do dzierżawy

BIURO GEODEZYJNO-KARTOGRAFICZNE
Waldemar Pawlak
Al. Niepodległości 10B/5
78-449 BORNE SULINOWO
tel./fax: (0-94) 37-339-03, dom. 37-516-30
kom. 0-664 626 152
NIP 673-147-95-00, REGON 330989194

GEODETA UPRAWNIENY
Waldemar Pawlak
Al. Niepodległości 10B/5
78-449 BORNE SULINOWO
Kopie nr 13897K