Załącznik graficzny do uchwały Nr XLVIII/517/2018
Rady Miejskiej w Bornem Sulinowie
z dnia 27 czerwca 2018 r.

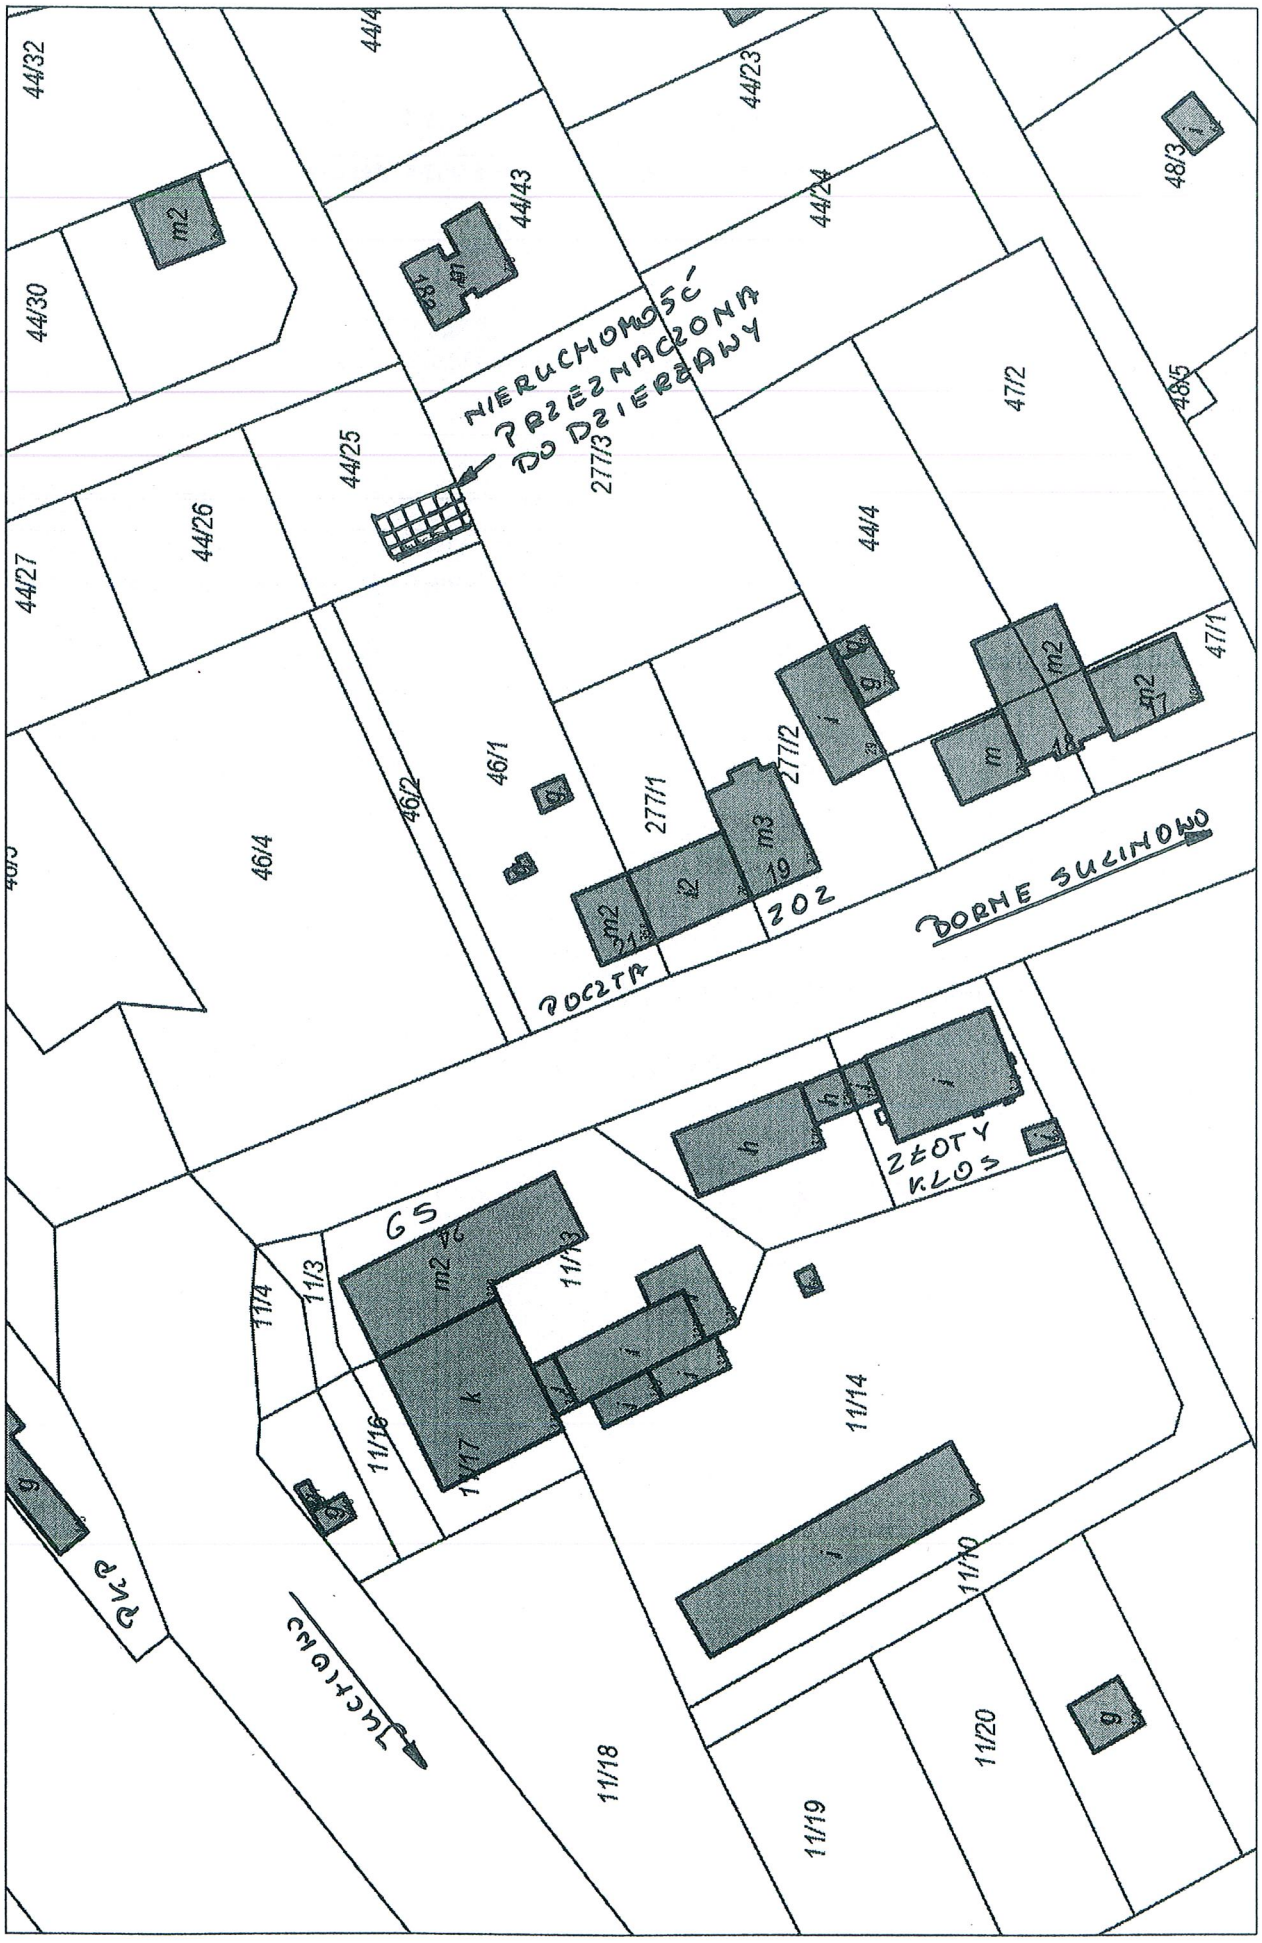

Wydruk w skali 1:1000 WebEWID strona 1/1