


Dokument bez mocy prawnej.

Wyrys z miejscowego planu zagospodarowania przestrzennego

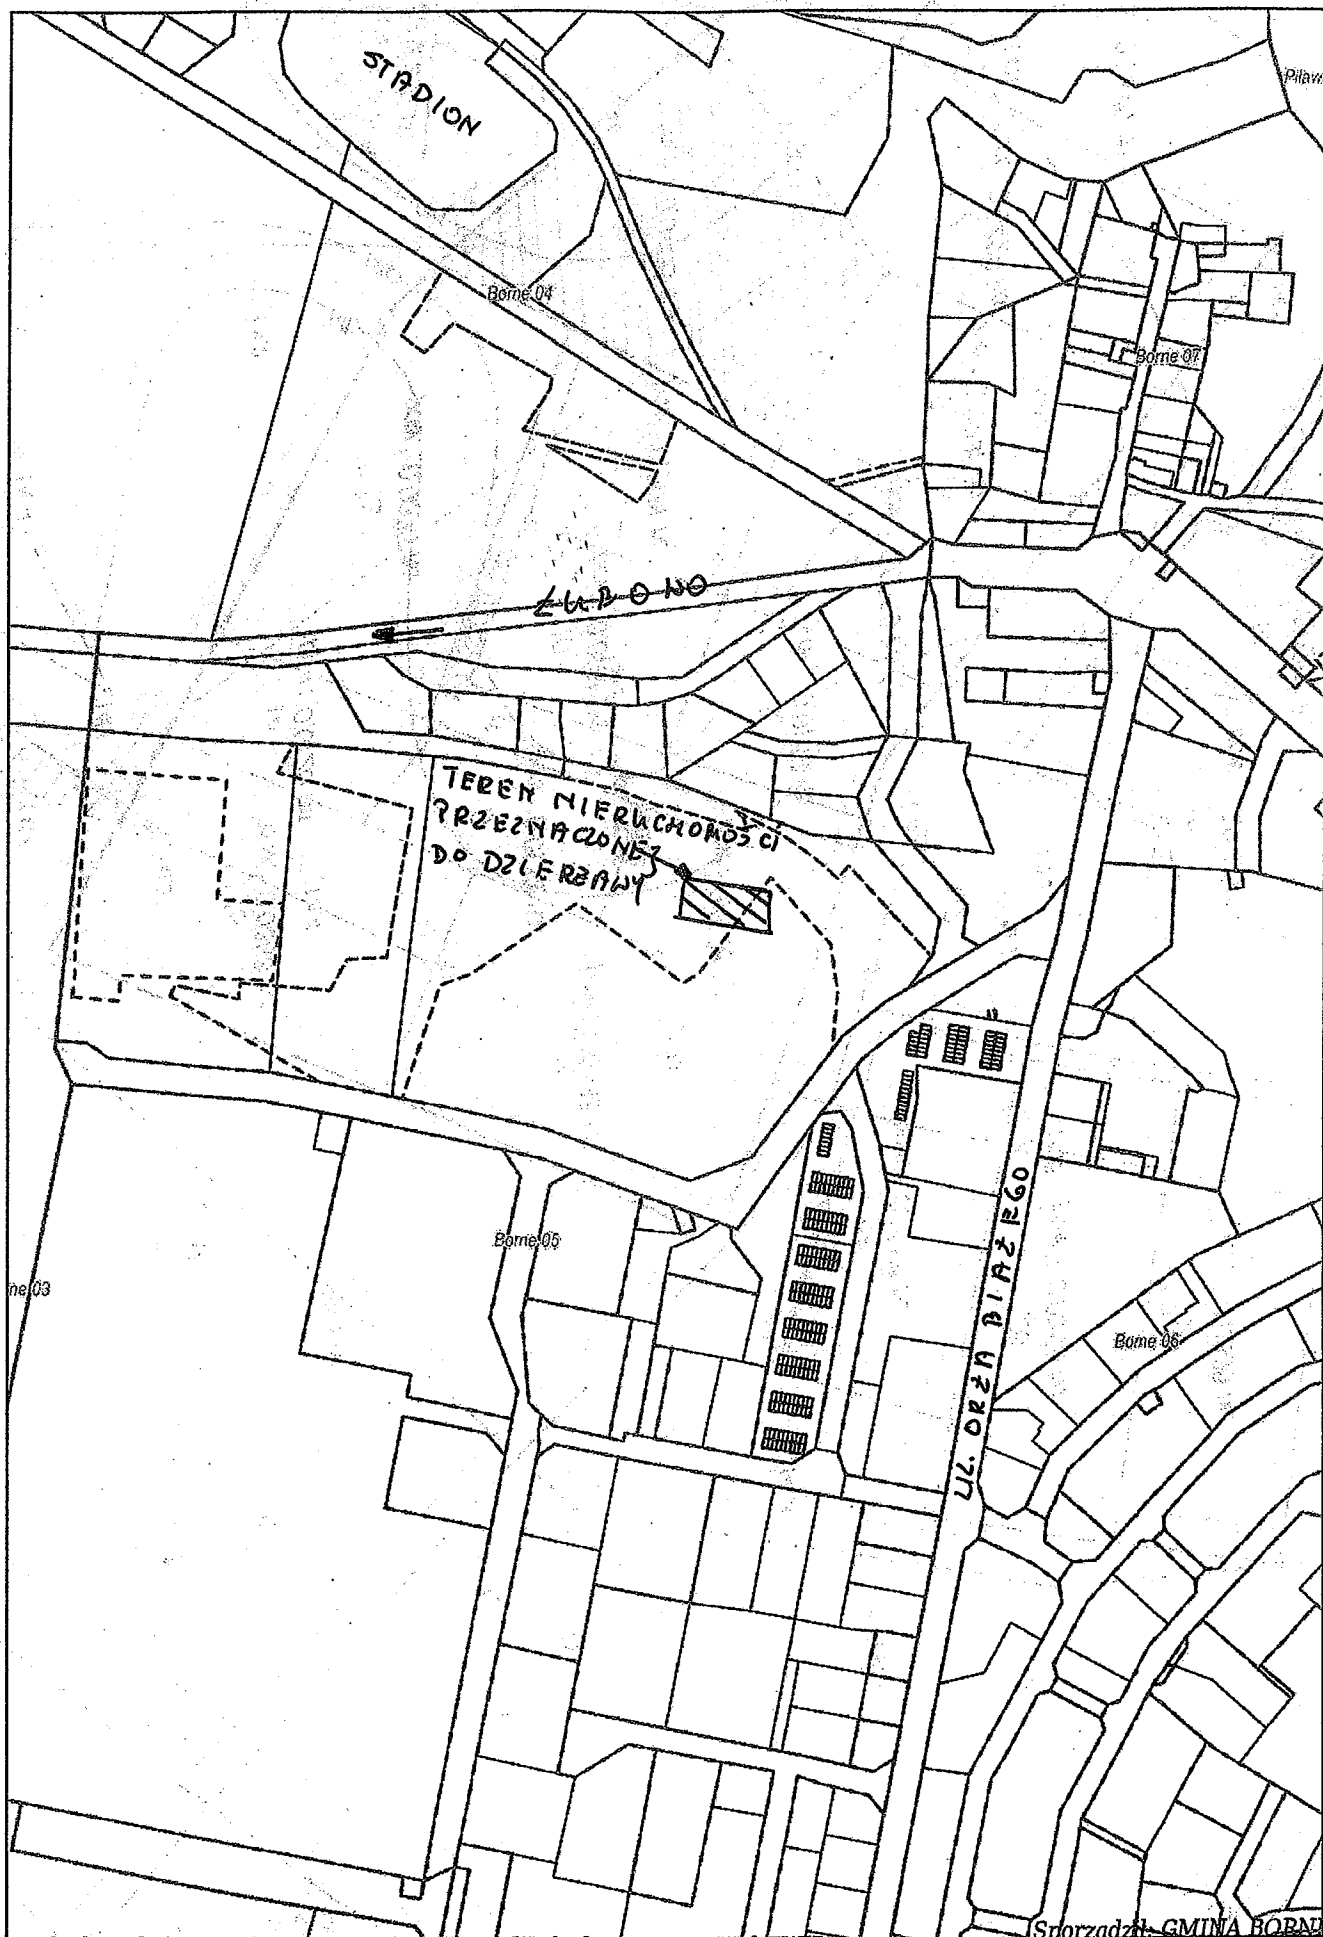

wydruk w skali 1:5000

wydruk z systemu WebEWID

Sporządził: GMINA BORNEM
SULINOWO/ Ewa Makaryk

Udostępniane informacje nie są dokumentami w postępowaniach administracyjnych i innych. Materiały zawierające informacje z powiatowego zasobu geodezyjnego i kartograficznego (w tym dane z operatu ewidencji gruntów i budynków Starostwa Powiatowego w Szczecinku) należy zamawiać w Wydziale Geodezji. Dokumenty zawierające inne informacje przetwarzane w Wewnętrznym Portalu Mapowym należy zamawiać w wydziałach merytorycznych, odpowiedzialnych za aktualizację tych danych.

NIERUCHOMOŚĆ
 PODLEGAJĄCA
 DO DZIAŁALNOŚCI

