


Dokument bez mocy prawnej.

Wyrus z miejscowego planu zagospodarowania przestrzennego

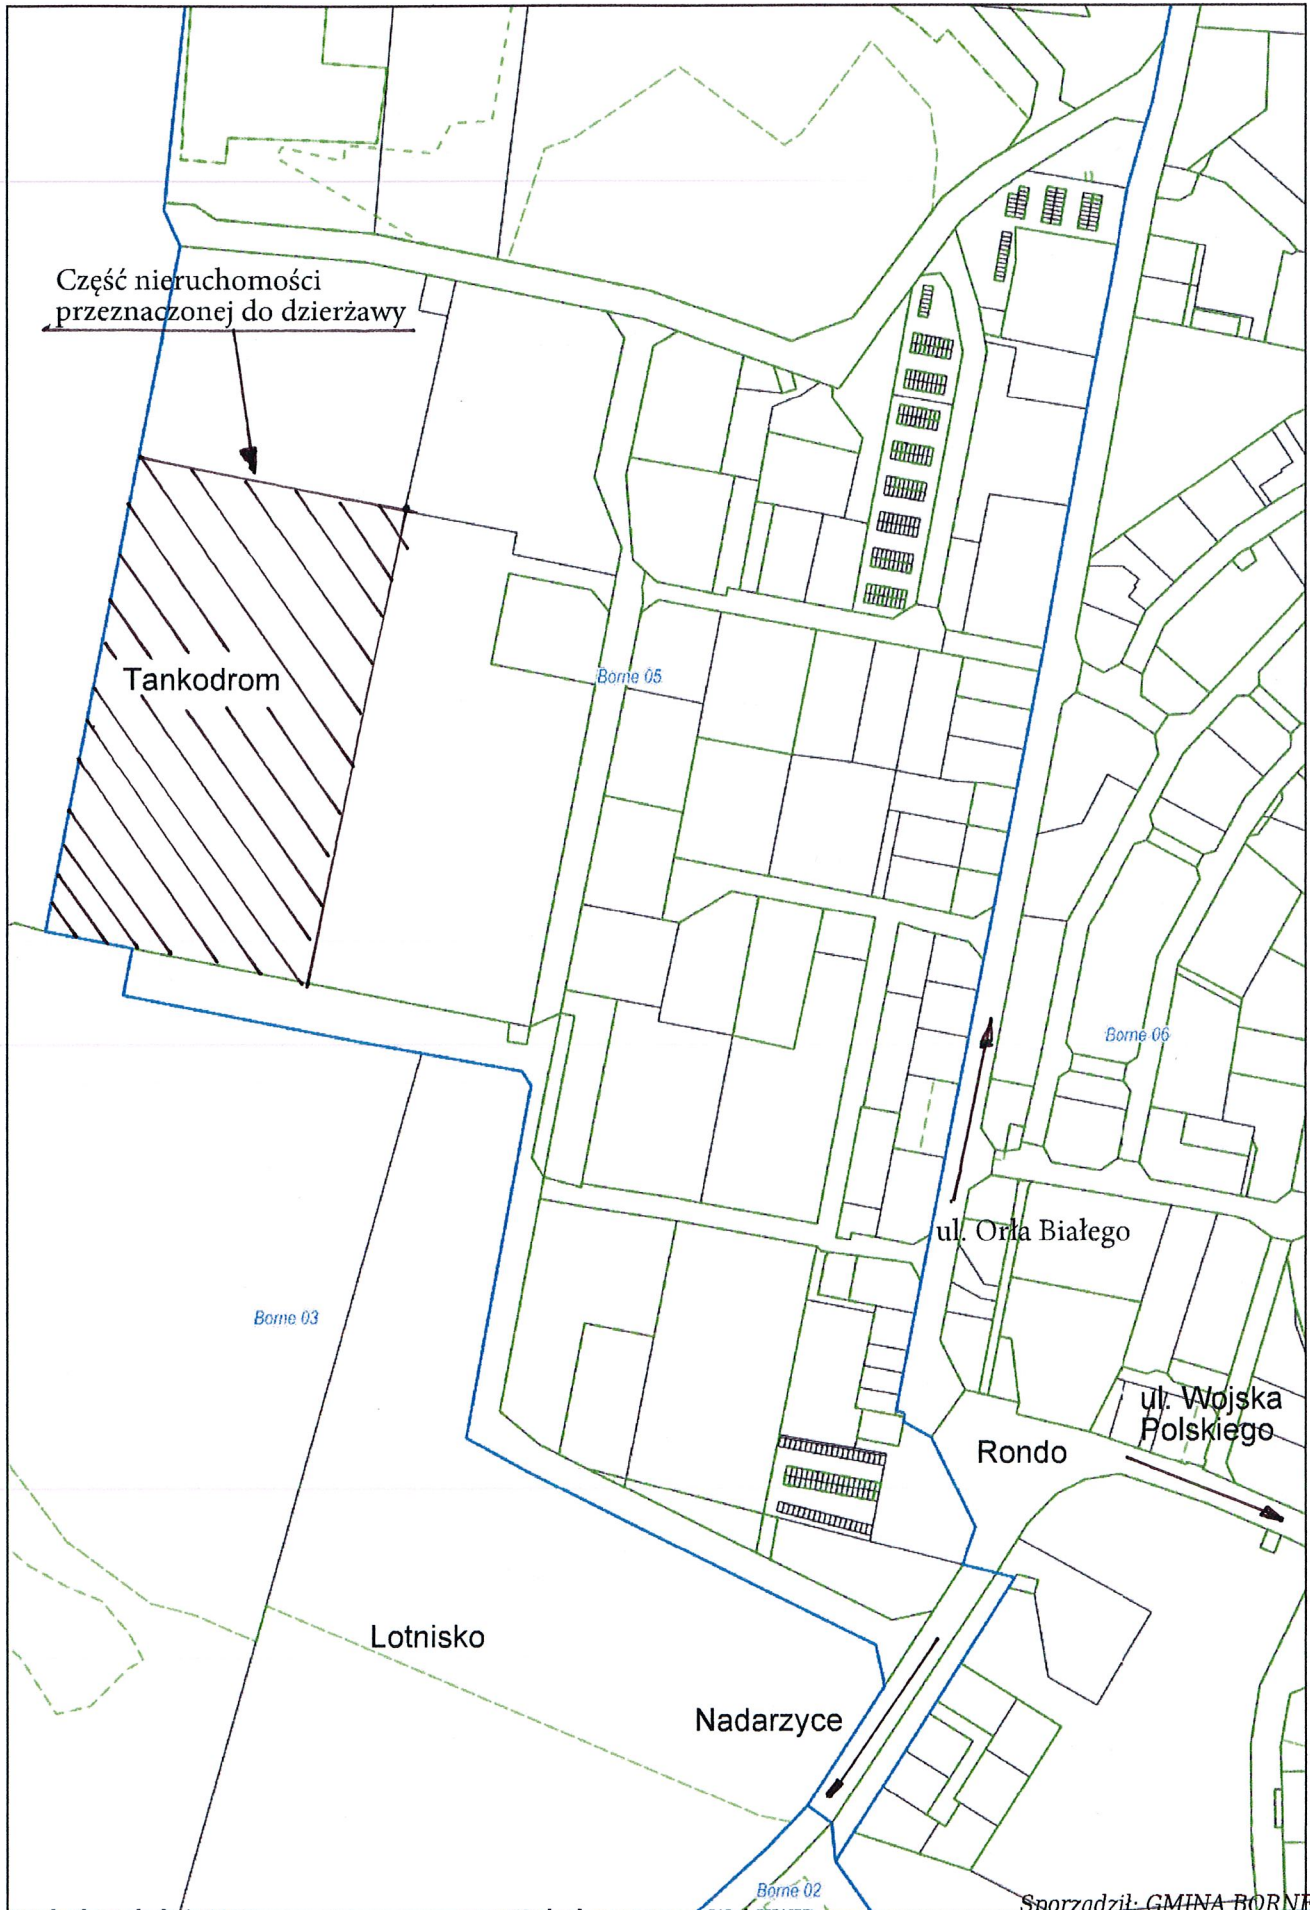

Wydruk w skali 1:5000

Wydruk z systemu WebEWID

Sporządził: GMINA BORNE
SULINOWO/ Ewa Makaryk