


Wyrys z miejscowego planu zagospodarowania przestrzennego

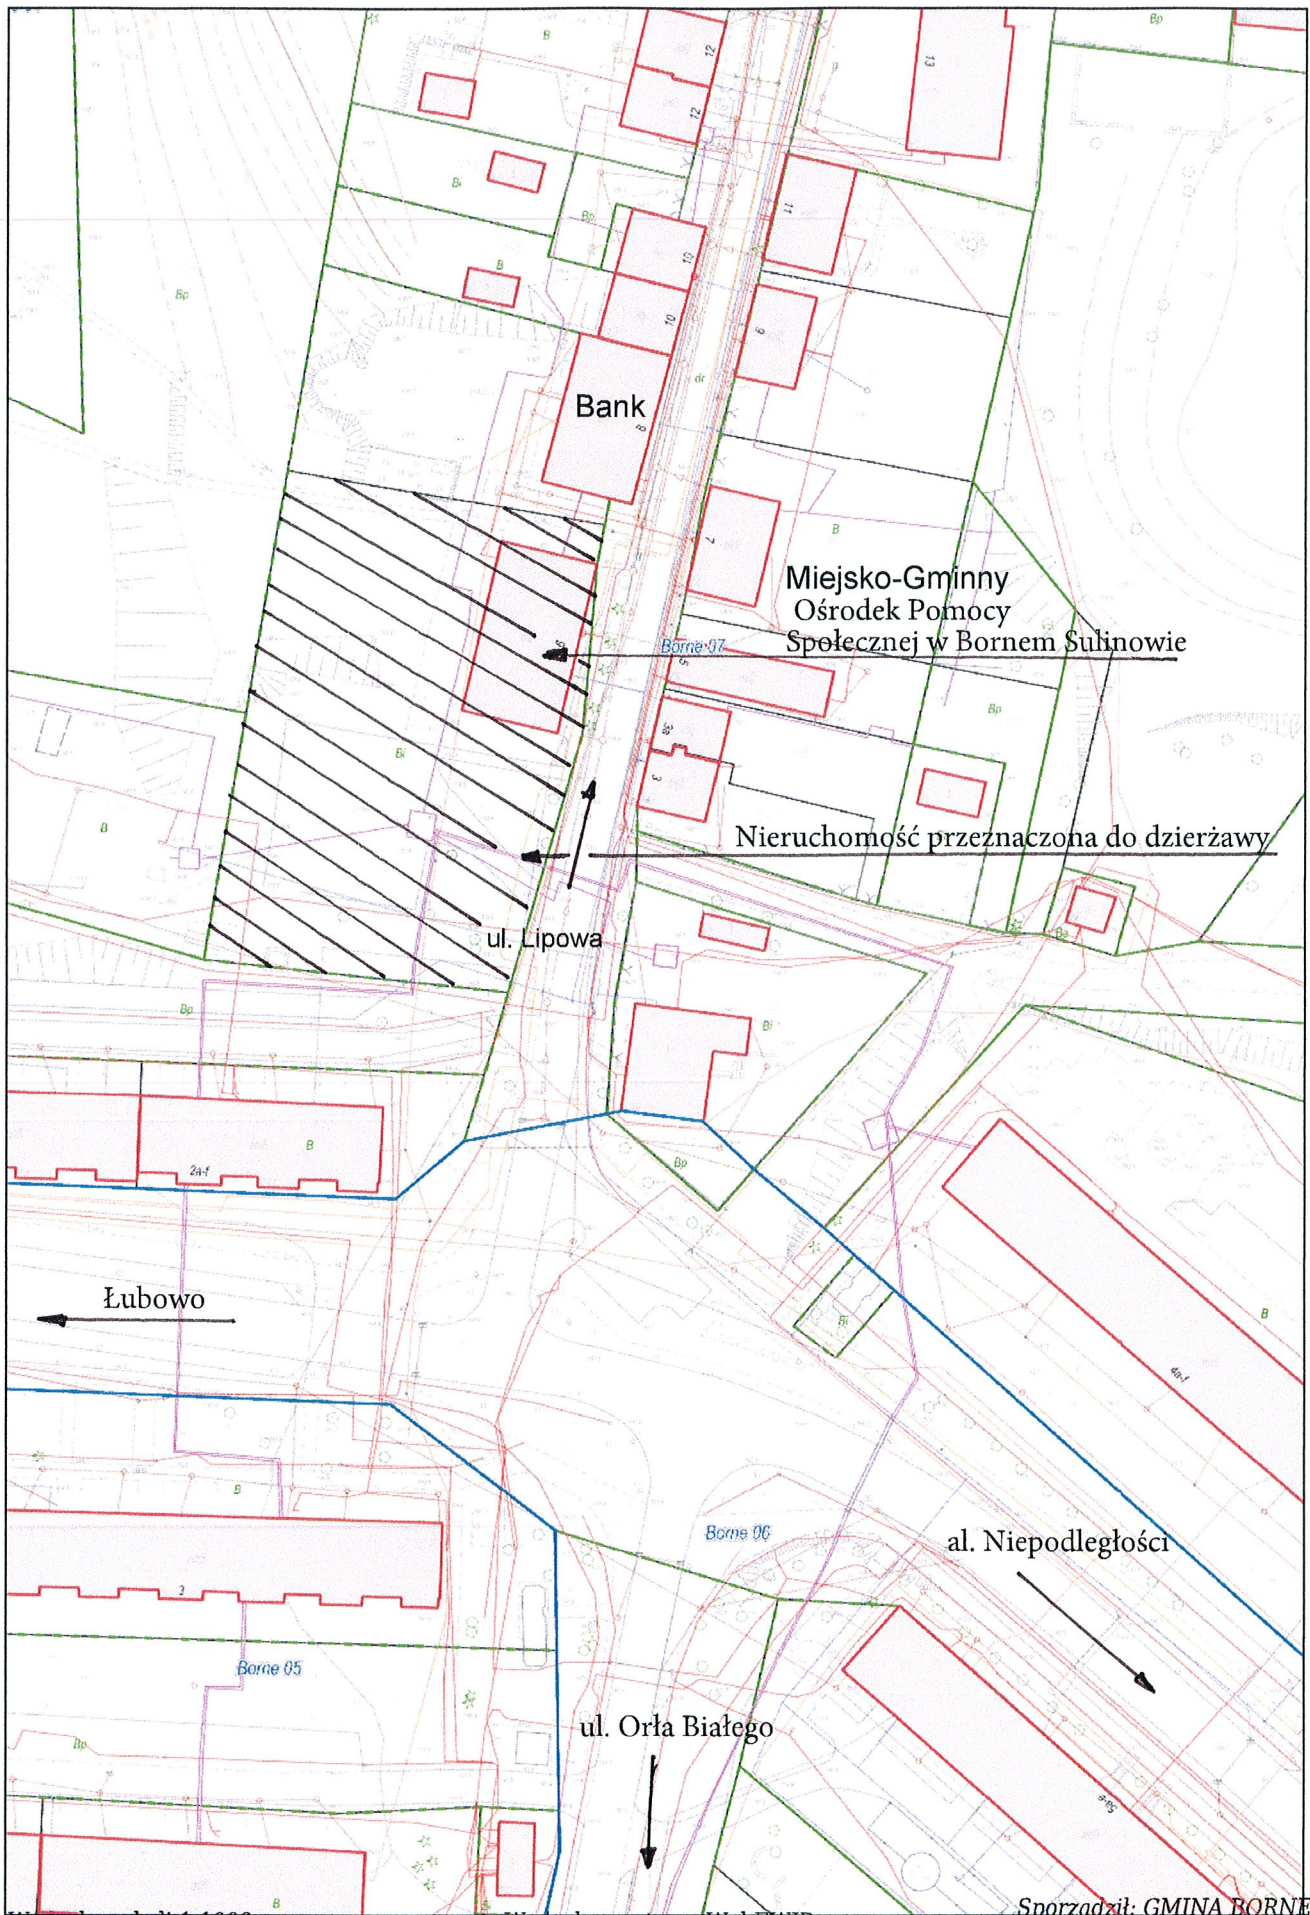

Wydruk w skali 1:1000

Wydruk z systemu WebEWID

Sporządził: GMINA BORNE
SULINOWO/ Ewa Makaryk