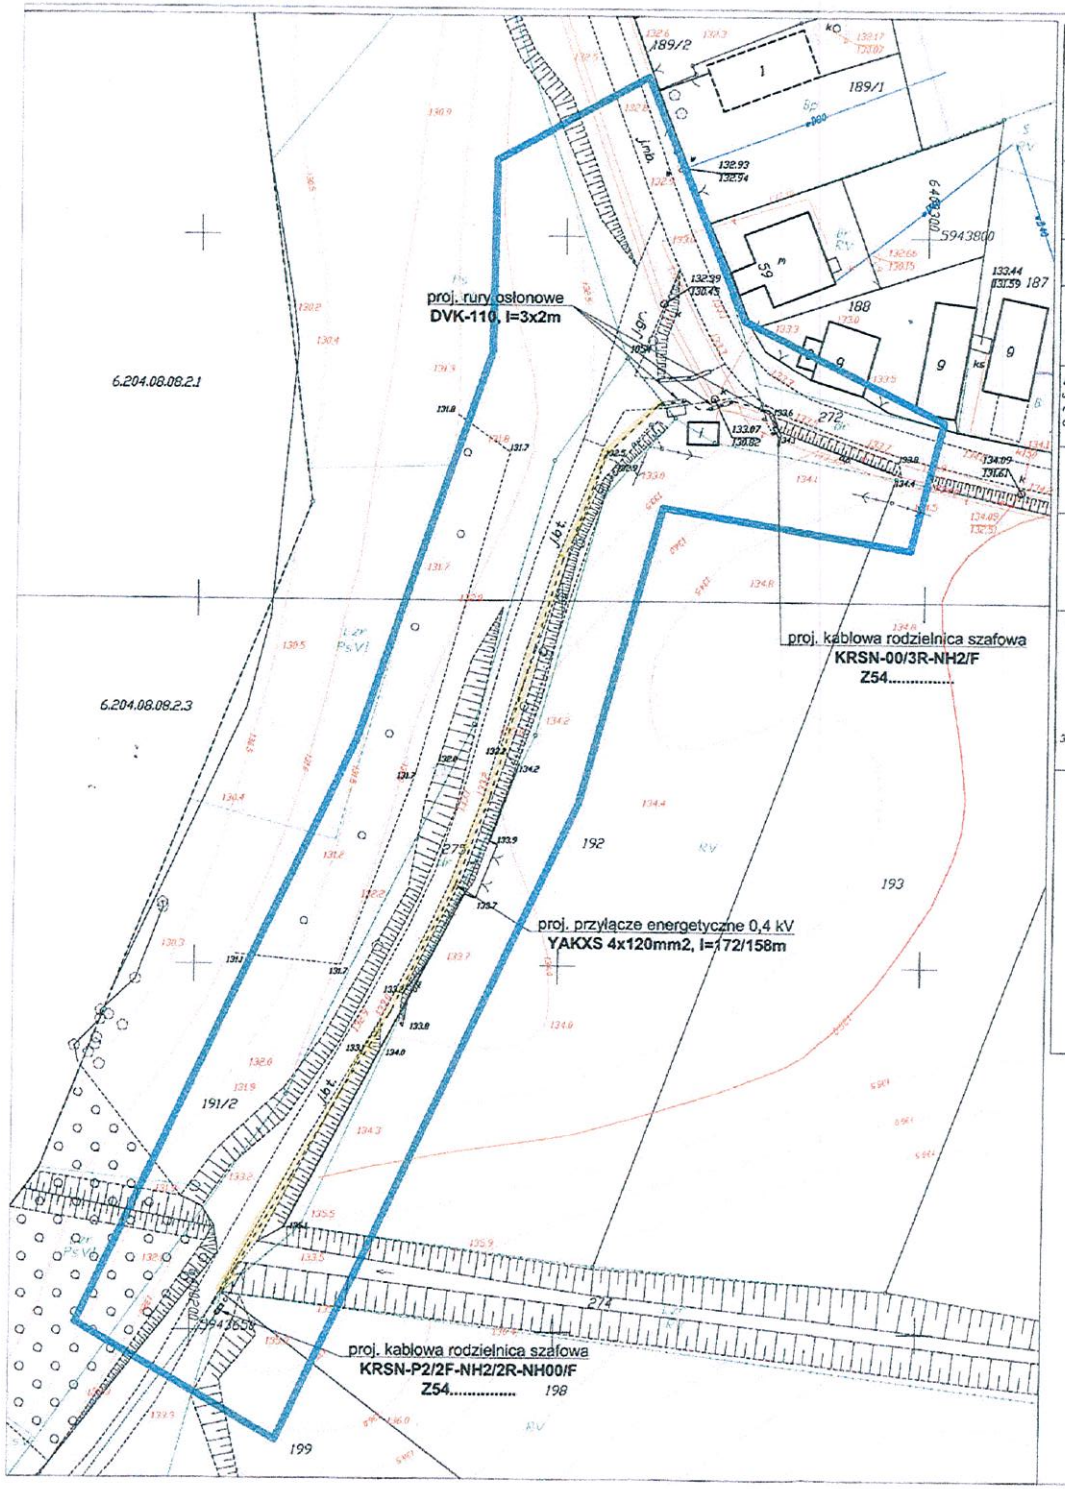

MAPA DO CELÓW PROJEKTOWYCH

OBIEKT: Silnowo dz. 199
OBRĘB: Silnowo
GMINA: Borne Sulinowo
POWIAT: szczecinecki

Przedsiębiorstwo Geodezyjno-Kartograficzne
Dariusz Kęsy
ul. Chopina 6b/9
78-449 Borne Sulinowo

(wykonawca prac geodezyjnych)

SKALA: 1: 500

Układ współrzędnych: PL-ETRF 2000/18

Poziom odniesienia wysokości: Kronsztadt

Wykonano w ramach roboty: 6640.1816.2016
zgłoszonej w PODGiK w Szczecinku

Mapę do celów projektowych sporządzono przy wykorzystaniu :

1. Mapy zasadniczej w skali 1: 500 nr sekcji 6.204.08.08.2.1 - 3

Mapa do celów projektowych zostało wykonano bez ustalenia obciążeń służebnościami gruntowymi o których mowa w Rozp. Min. Spraw Wewn. i Admin. z dnia 09.11.2011r. (Dz.U. nr 263, 1572) - par. 6ti pkt 6.

Na mapie do celów projektowych wykazano następujące uzgodnione projekty sieci uzbrojenia terenu: Brak

Informacje dodatkowe:

zakres pomiaru

2. Mapa nadaje się do celów projektowych w zakresie pomiaru.

1. Uzbrojenie podziemne opracowano na podstawie:
- Danych branżowych - z literą B
- Pośredniego ustalenia przebiegu aparaturą elektromagnetyczną - z literą A
- Bezpośrednich pomiarów powykonawczych - bez litery

W związku z tym w częściach 1 i 2 nie gwarantuje się kompletności, a dokładność położenia uzbrojenia jest niższa od dokładności kartometrycznej mapy.

3. Nie wyklucza się istnienia w terenie również uzbrojenia, o którym brak było informacji branżowych i nie zostało odnalezione w czasie inwentaryzacji geodezyjnej

1. W zakresie opracowania znajdują się punkty osnowy geodezyjnej nr: 1854
Podlegające ochronie na podst. art. 15, art. 46 ust.1 pkt. 3 ustawy Prawo geodezyjne i kartograficzne
2. Kontur użytku gruntowego oznaczony symbolem.....
nie jest ujawniony w bazie danych ewidencji gruntów i budynków
3. Wykazane na niniejszej mapie dane ewidencyjne ~~oznaczone w sposób.....~~ spełniają ~~wszystkie~~ wymagania zawarte w rozp. Min. Rozw. Reg. i Bud. z dnia 29.03.2001r. ~~w sprawie ewidencji gruntów i budynków oraz w obowiązujących standardach technicznych~~
4. Wykazane na niniejszej mapie dane ewidencyjne ~~oznaczone w sposób.....~~ nie spełniają ~~wszystkich~~ wymagań zawartych w rozp. Min. Rozw. Reg. i Bud. z dnia 29.03.2001r. w sprawie ewidencji gruntów i budynków oraz w obowiązujących standardach technicznych

1. Nazwa pliku - 6640.1816.2016
2. Format pliku: DXF
3. Data : .....
4. Wielkość pliku : .....

Data opracowania mapy: 05.12.2016

Wykonawca prac geodezyjnych:
Imię i nazwisko: Dariusz Kęsy podpis.....

Kierownik prac geodezyjnych:
Imię i nazwisko: Dariusz Kęsy upr. 18488 podpis.....

Inwestor	ENERGA-OPERATOR SPÓŁKA AKCYJNA Oddział w Koszalinie Rejon Dystrybucji Szczecinek, 78-400 Szczecinek ul. Kosynierów 29a
Biuro projektowe	VIBRA-ELEKTRIC S.C. 78-200 Białogard ul. Słowiańska 3-4/2
Projektant	mgr inż. Krzysztof Kania — Zaśw/0253/POOE/16 — 01.09.2017
Temat	Projekt zagospodarowania terenu w zakresie projektu elektroenergetycznego 1 kWnetto/0,4kV do zasilenia budynku usługowego w m. Silnowo dz. 199 obręb Silnowo, gm. Borne Sulinowo
Faza	Koncepcja

Załącznik graficzny do uchwały Nr XXV/340/2020
Rady Miejskiej w Bornem Sulinowie
z dnia 29 października 2020 r.