


Wydruk mapy z systemu WebEWID

7-12-2020

garaże przy ul. T. Chopina

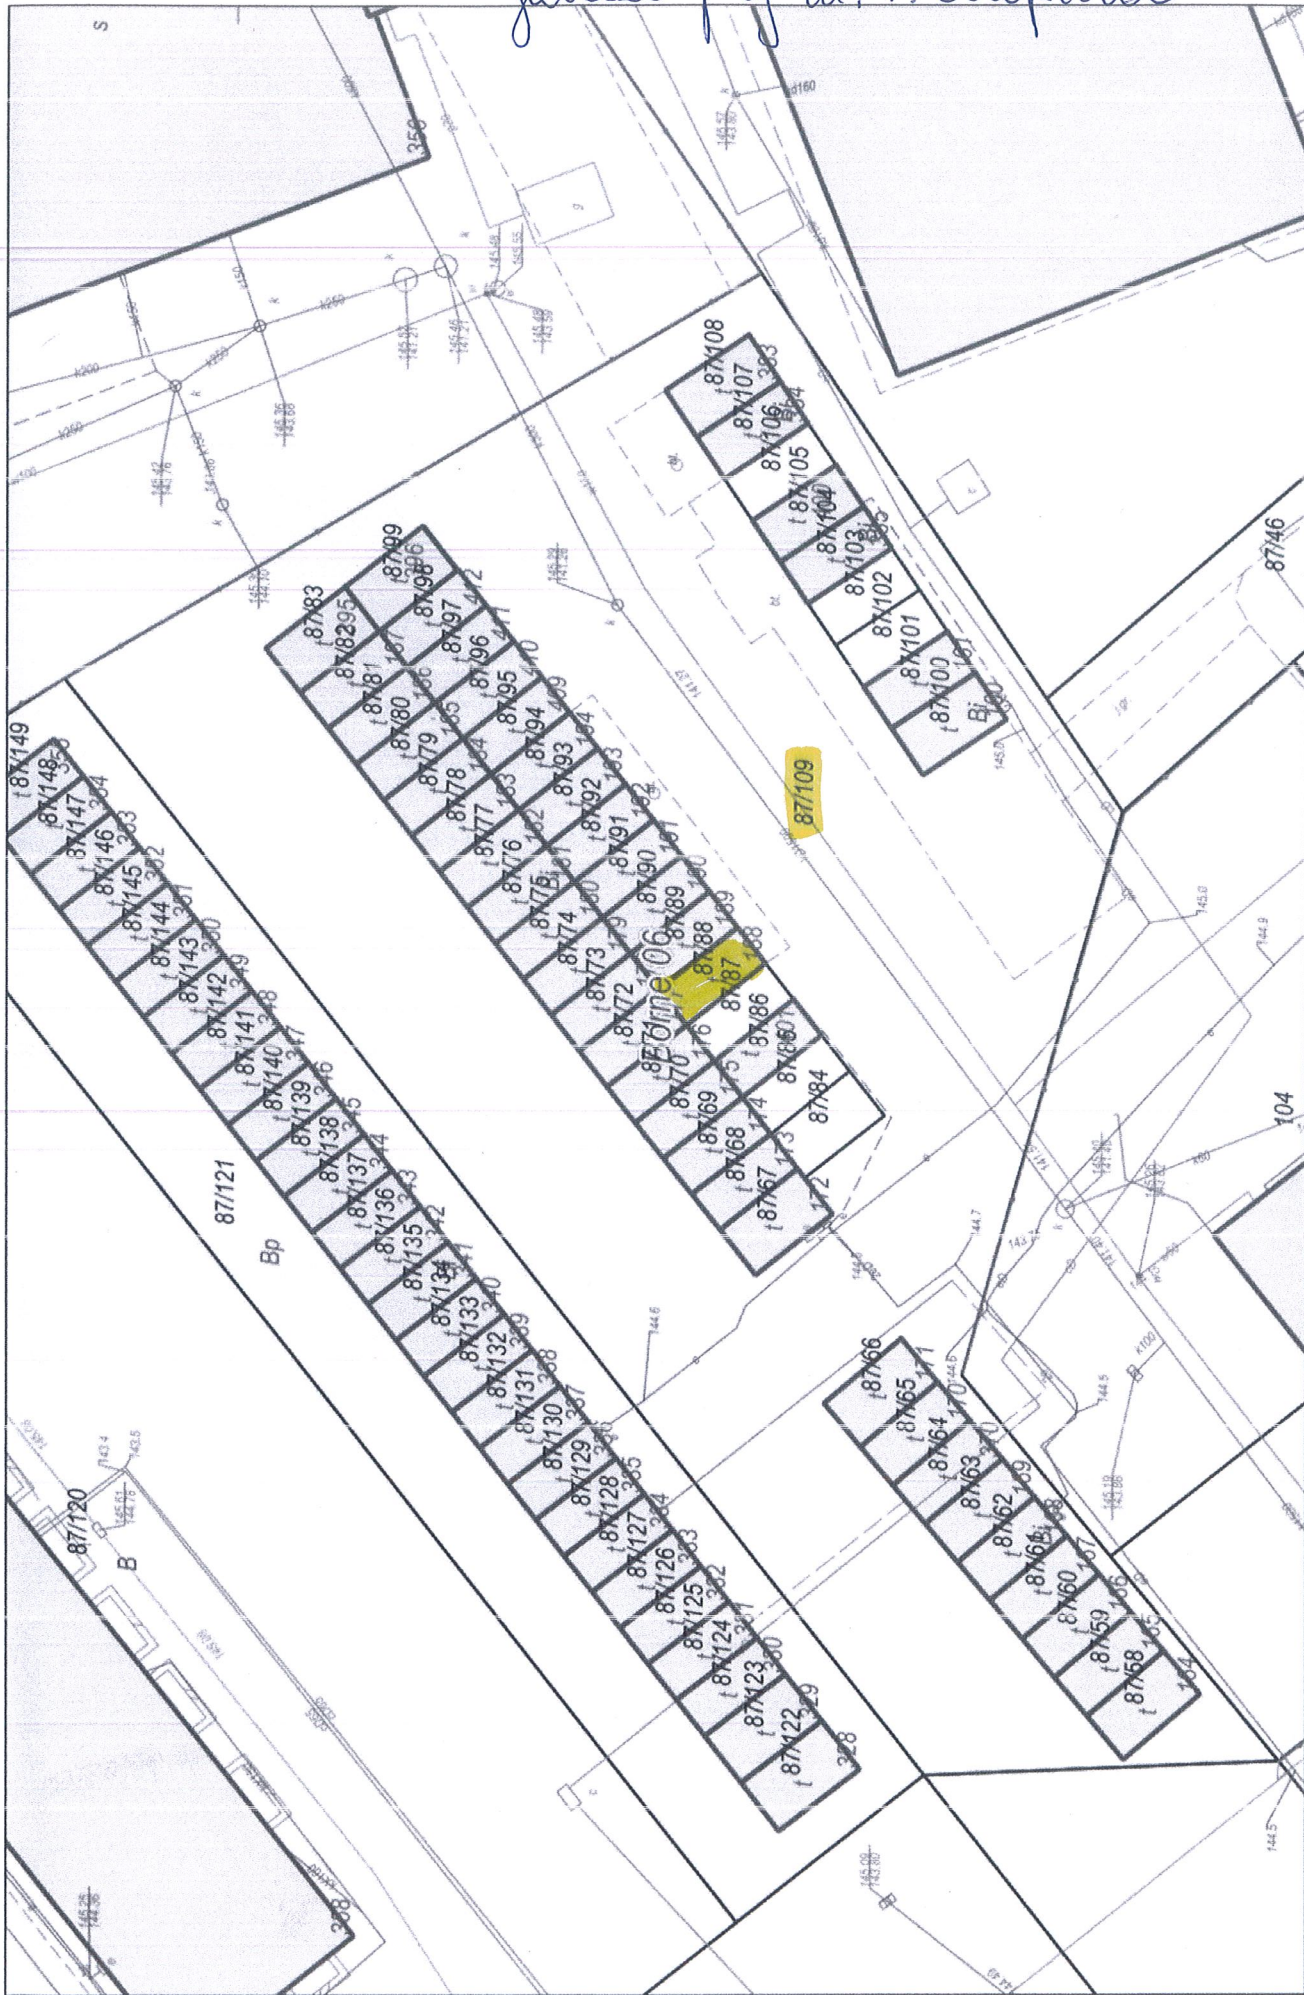

Wydruk w skali 1:500

Wydruk z systemu WebEWID

Sporządził: GMINA BORNE SULINOWO/ Anna Jeneralczyk

Udostępniane informacje nie są dokumentami w postępowaniach administracyjnych i innych. Materiały zawierające informacje z powiatowego zasobu geodezyjnego i kartograficznego (w tym dane z operatu ewidencji gruntów i budynków Starostwa Powiatowego w Szczecinku) należy zamawiać w Wydziale Geodezji. Dokumenty zawierające inne informacje przetwarzane w Wewnętrznym Portalu Mapowym należy zamawiać w wydziałach merytorycznych, odpowiedzialnych za aktualizację tych danych.