


Wyrys z miejscowego planu zagospodarowania przestrzennego

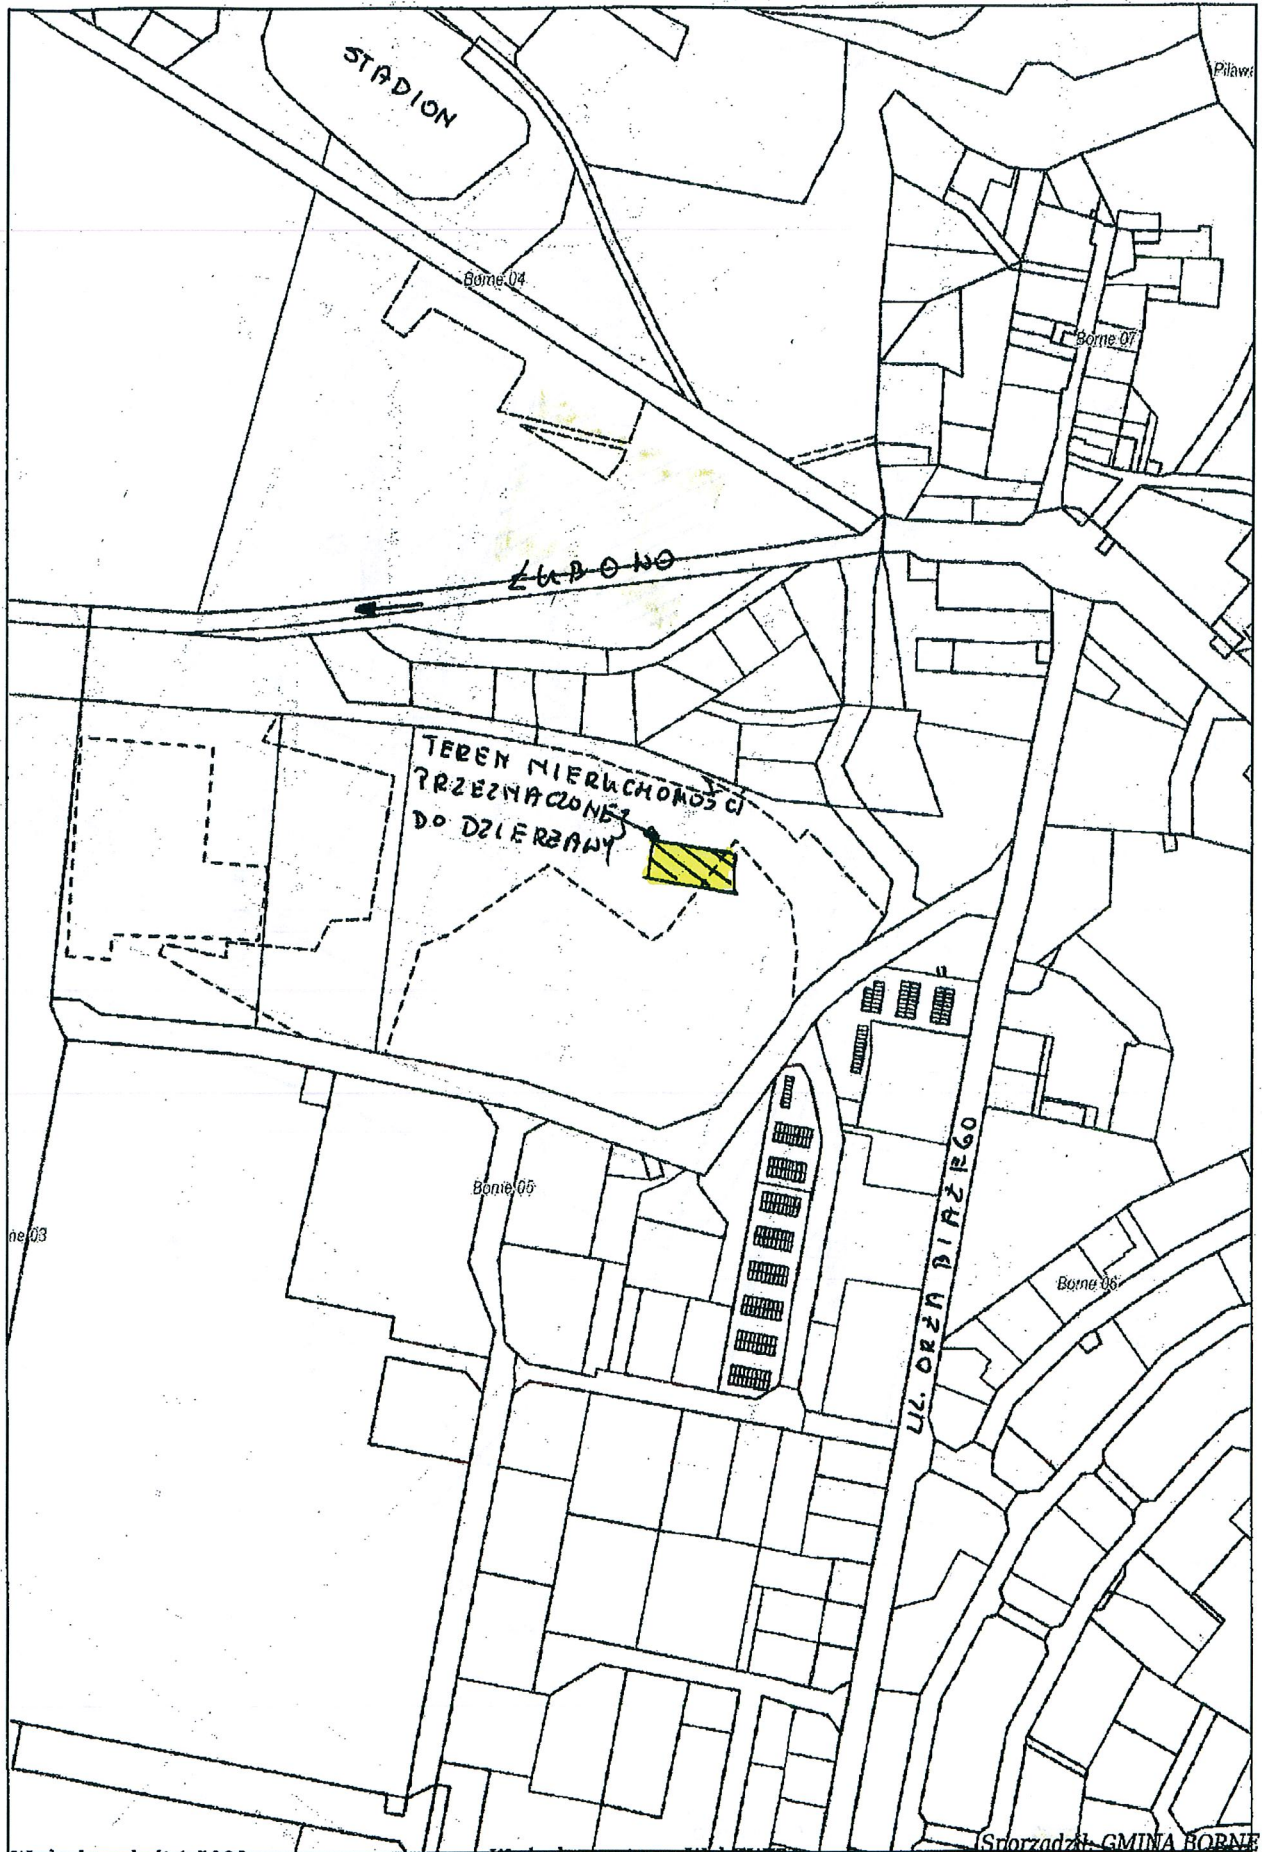

Wydruk w skali 1:5000

Wydruk z systemu WebEwid

Sporządził: GMINA BORNE
SULINOWO/ Ewa Makaryk

Udostępnione informacje nie są dokumentami w postępowaniach administracyjnych i innych. Materiały zawierające informacje z powiatowego zasobu geodezyjnego i kartograficznego (w tym dane z operatu ewidencji gruntów) i budynków Starostwa Powiatowego w Szczacinku należy zamawiać w Wydziale Geodezji. Dokumenty zawierające inne informacje przetwarzane w Wewnętrznym Portalu Mapowym należy zamawiać w wydziałach merytorycznych, odpowiedzialnych za aktualizację tych danych.