Załącznik graficzny do uchwały Nr XXXI/435/2021
Rady Miejskiej w Bornem Sulinowie
z dnia 29 kwietnia 2021 r.

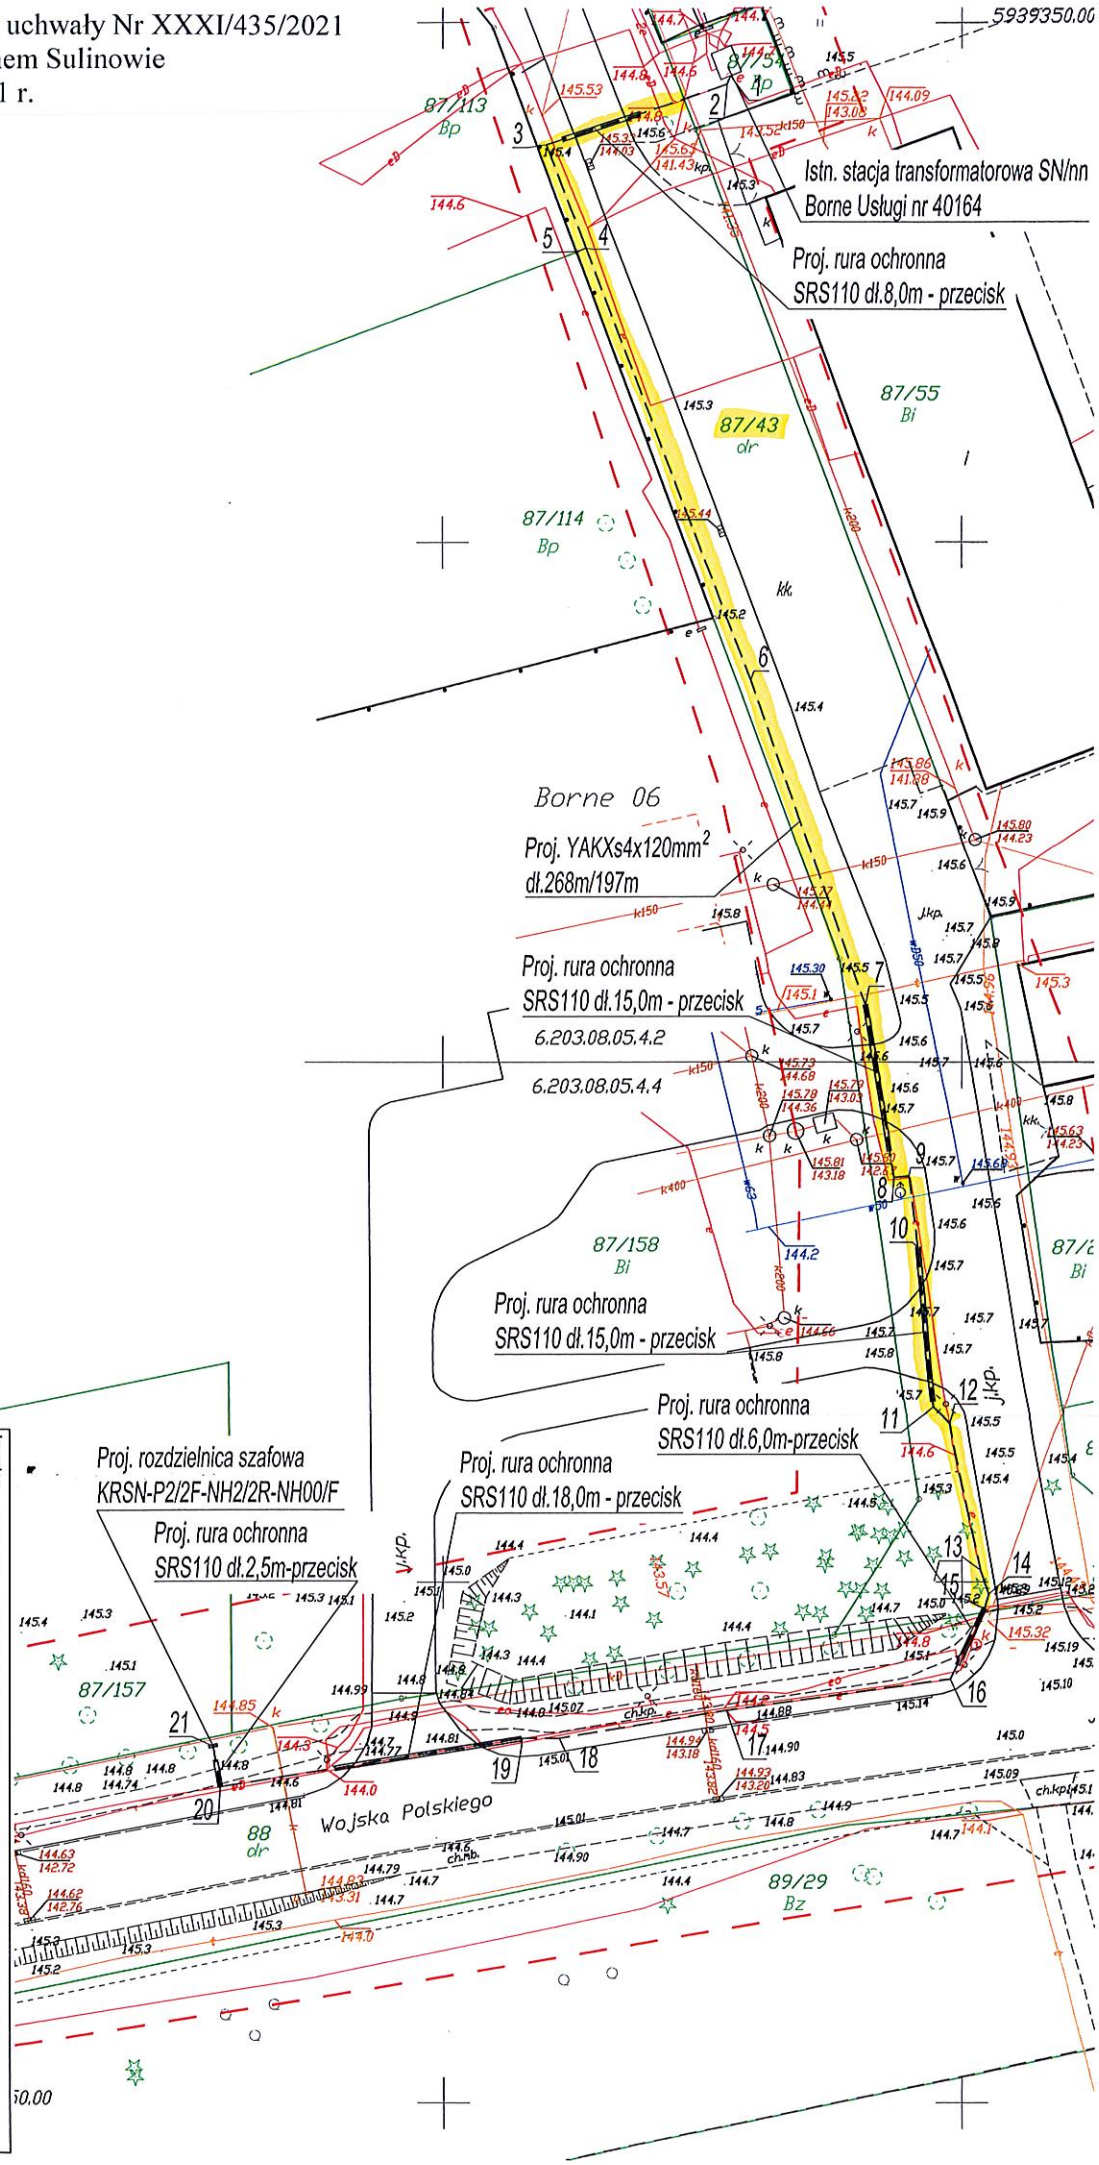

Inwestor:
ENERGA - OPERATOR SA Oddział w Koszalinie ul. Morska 10, 75-950 Koszalin

Biuro projektowe:
3PROJEKTY Norbert Kundera, ul. Królewiecka 21, 78-500 Drawsko Pom.

Projektował:
Imię i nazwisko: inż. Norbert Kundera
Uprawnienia: inż. Norbert Kundera — Uprawnienia budowlane do projektowania bez ograniczeń w specjalności instalacyjnej w zakresie sieci, instalacji i urządzeń elektrycznych i elektroenergetycznych ZAP/0038/POOE/06
Podpis:
Data: grudzień 2018r.

Opis rysunku:
Projekt zagospodarowania terenu w części rysunkowej został sporządzony na kopii mapy do celów projektowych zgodnej z oryginałem.

Nr umowy:
ZN/4199/5454MZI/2018/1801874/1

Zadania inwestycyjne:
OBI/54/1801874

Nr rys.:
1

Projekt zagospodarowania terenu

Budowa przyłącza enn do zasilania obiektu handlowego na dz. nr 87/157 w m. Borne Sulinowo ul. Wojska Polskiego.
Teren inwestycji: dz. nr: 87/54, 87/43, 88 obr. 06 m. Borne Sulinowo.