


Załącznik graficzny do uchwały Nr XXXI/437/2021  
Rady Miejskiej w Bornem Sulimowie  
z dnia 29 kwietnia 2021 r.

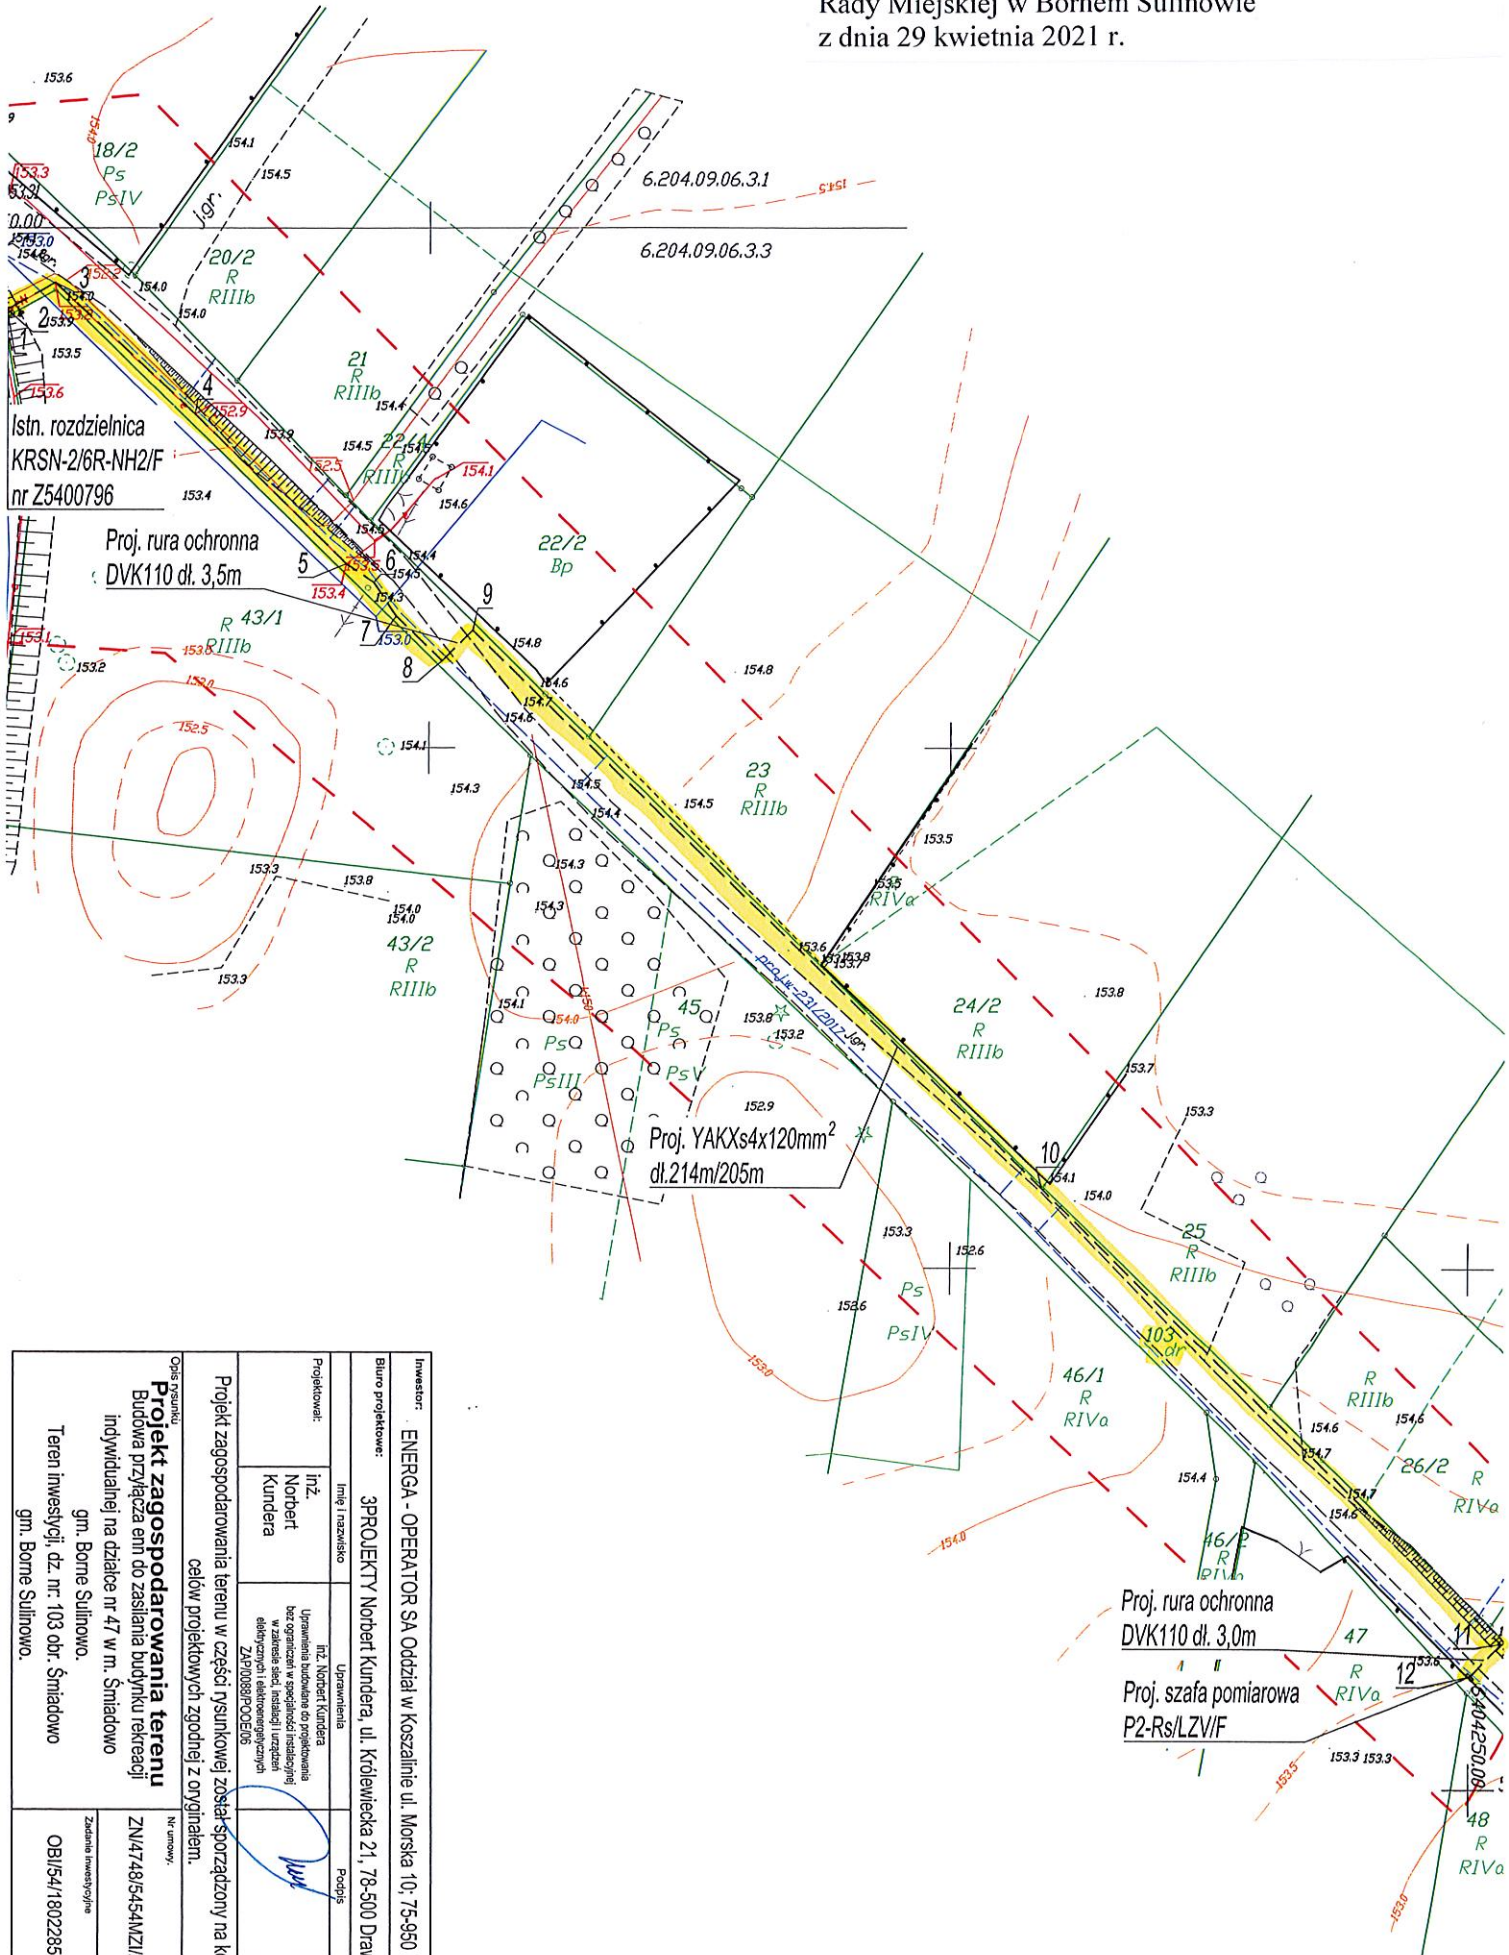

Inwestor: ENERGIA - OPERATOR SA Oddział w Koszalinie ul. Morska 10/ 75-950 Koszalin	
Biuro projektowe: 3PROJEKTY Norbert Kundera, ul. Królewiecka 21, 78-500 Drawsko Pom.	
Projektował: Inż. Norbert Kundera	Uprawnienia Inż. Norbert Kundera
Uprawnienia Inż. Norbert Kundera bez ograniczeń w specjalności instalacji elektrycznych i elektroenergetycznych ZAP00898P00E06	Podpis:
Data: grudzień 2018r.	
Opis projektu: Projekt zagospodarowania terenu w części n/sunkowej został sporządzony na kopii mapy do celów projektowych zgodnie z oryginałem.	
Opis prac: Projekt zagospodarowania terenu Budowa przyłącza emt do zasilania budynku rekreacji indywidualnej na działce nr 47 w m. Śmiadowo gm. Borne Sulimowo.	
Nr umowy: ZN/4748/5454M/ZI/2018/1802285/1	
Zadanie inwestycyjne: OBI/54/1802285	
Nr rys.: 1	