

X = 5942450

Y = 6402350

ODŁĄCZNIK NR 9214

ON-13/3xŽN-300

istn. słup odporowo-narozny SN 15kV

0-10/2xŽN-200  
istn. słup odporowy nn 0,4kV

AsXSn 4x50mm<sup>2</sup> 0,6/1kV  
obwód nr 3 kier. Dąbrowica  
proj. linia napowietrzna nn 0,4kV

YAKXS 4x120mm<sup>2</sup> 0,6/1kV  
obwód nr 1 kier. Silnowo  
proj. linia kablowa nn 0,4kV

12/16

YAKXS 4x120mm<sup>2</sup> 0,6/1kV  
obwód nr 2 kier. Śmiadowo  
proj. linia kablowa nn 0,4kV

Bi

YAKXS 4x240mm<sup>2</sup> 0,6/1kV  
proj. linia kablowa nn 0,4kV

ZRM-5/JLP-CX4 185, 240  
proj. mufa kablowa nn 0,4kV

2 x 4 x AL35mm<sup>2</sup> 0,6/1kV  
istn. linia napowietrzna nn 0,4kV  
przeznaczona do rozbiórki  
Br RV


1x AL25mm<sup>2</sup> 0,6/1kV  
istn. linia oświetleniowa nn 0,4kV  
przeznaczona do rozbiórki

słup nr 1 typu P-10/ŽN-200  
istn. słup przelotowy nn 0,4kV  
przeznaczony do rozbiórki

RV SŁUPOWA STACJA  
TRANSFORMATOROWA  
proj.

istn. wieżowa stacja transformatorowa nr 4  
do demontażu (rozbiórki)

SLUPC

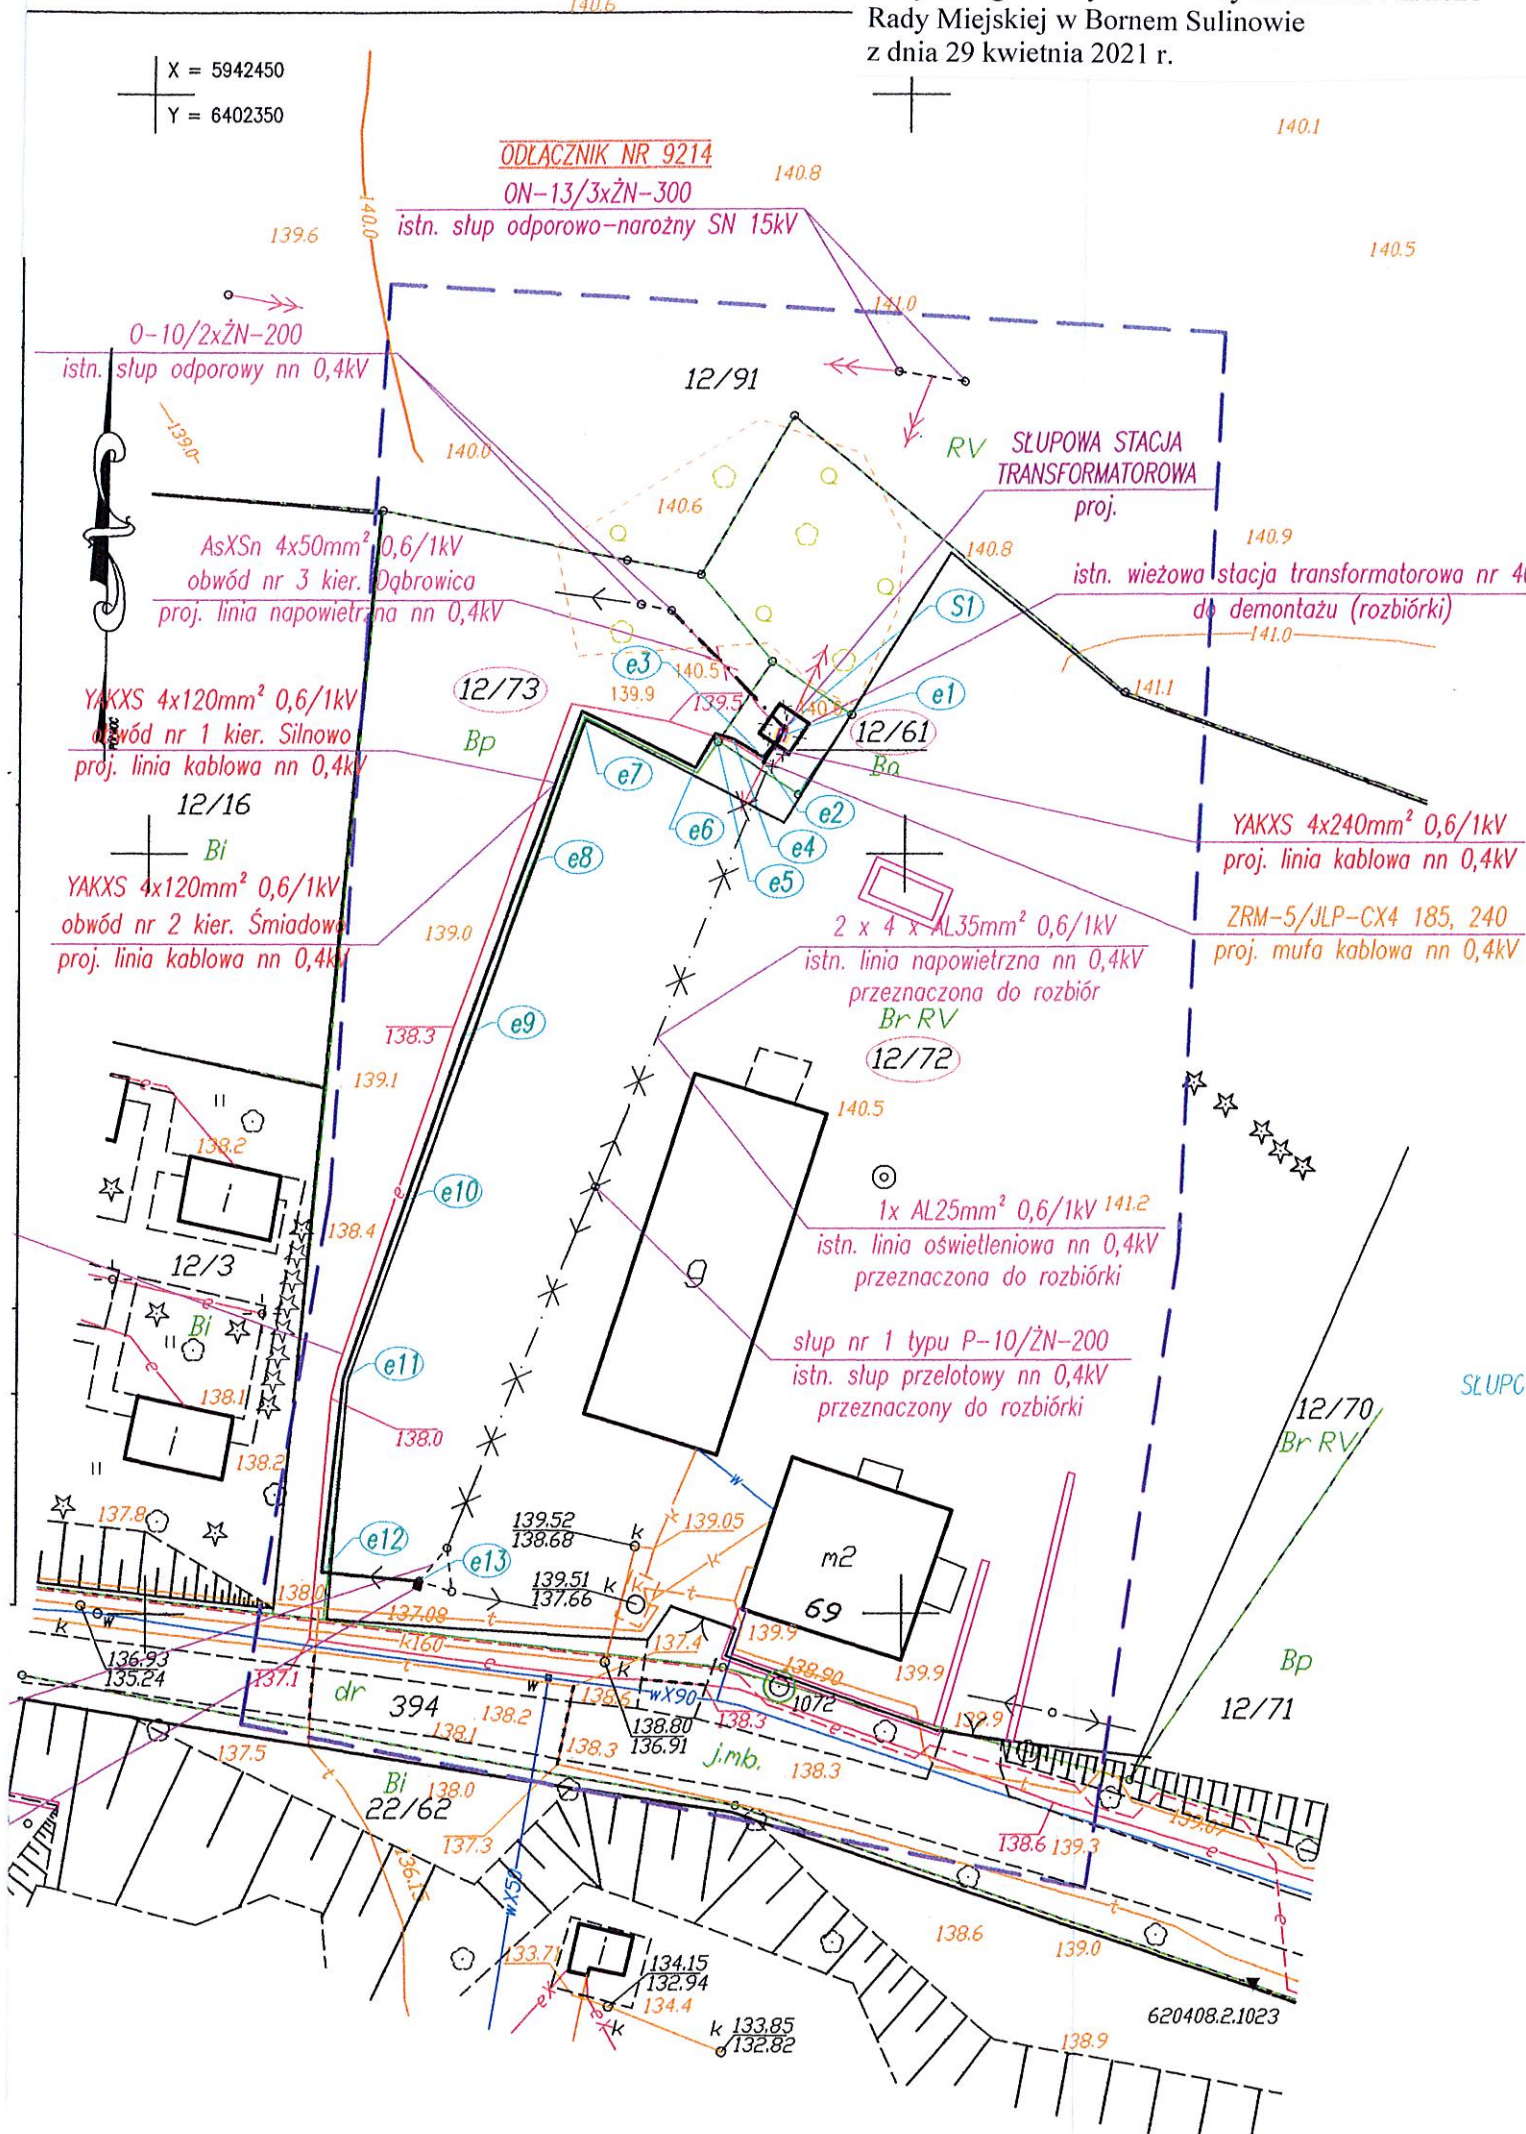

620408.2.1023