





Załącznik graficzny nr 2 do uchwały Nr XXXVI/551/2021
Rady Miejskiej w Bornem Suliniowie
z dnia 28 października 2021 r.

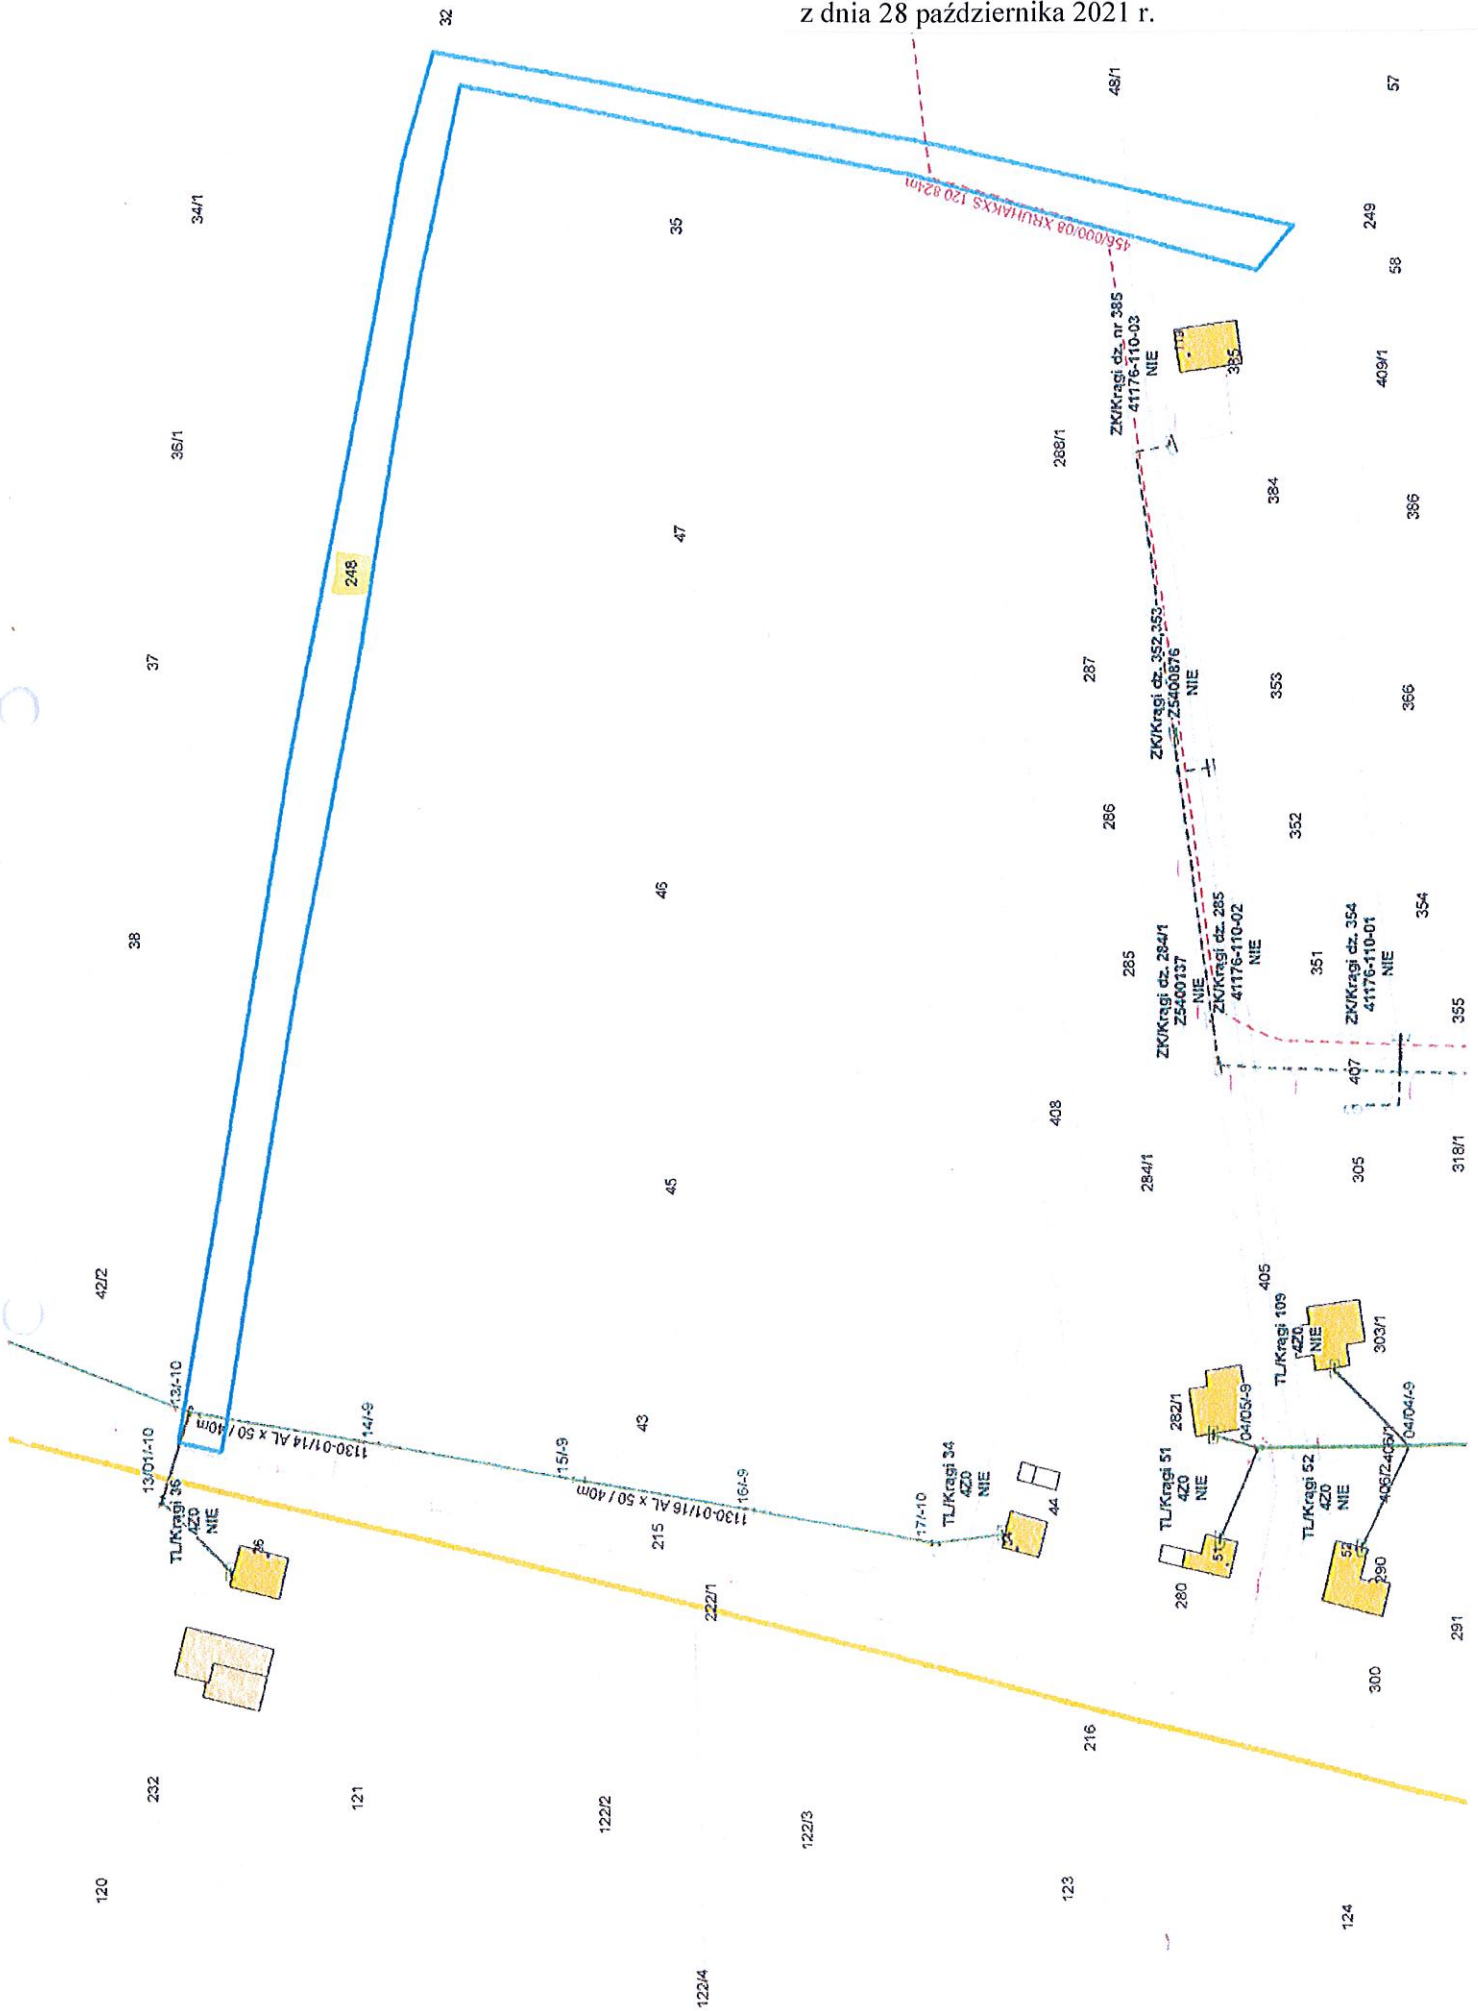


Załącznik graficzny nr 3 do uchwały Nr XXXVI/551/2021
 Rady Miejskiej w Bornem Sulinowie
 z dnia 28 października 2021 r.

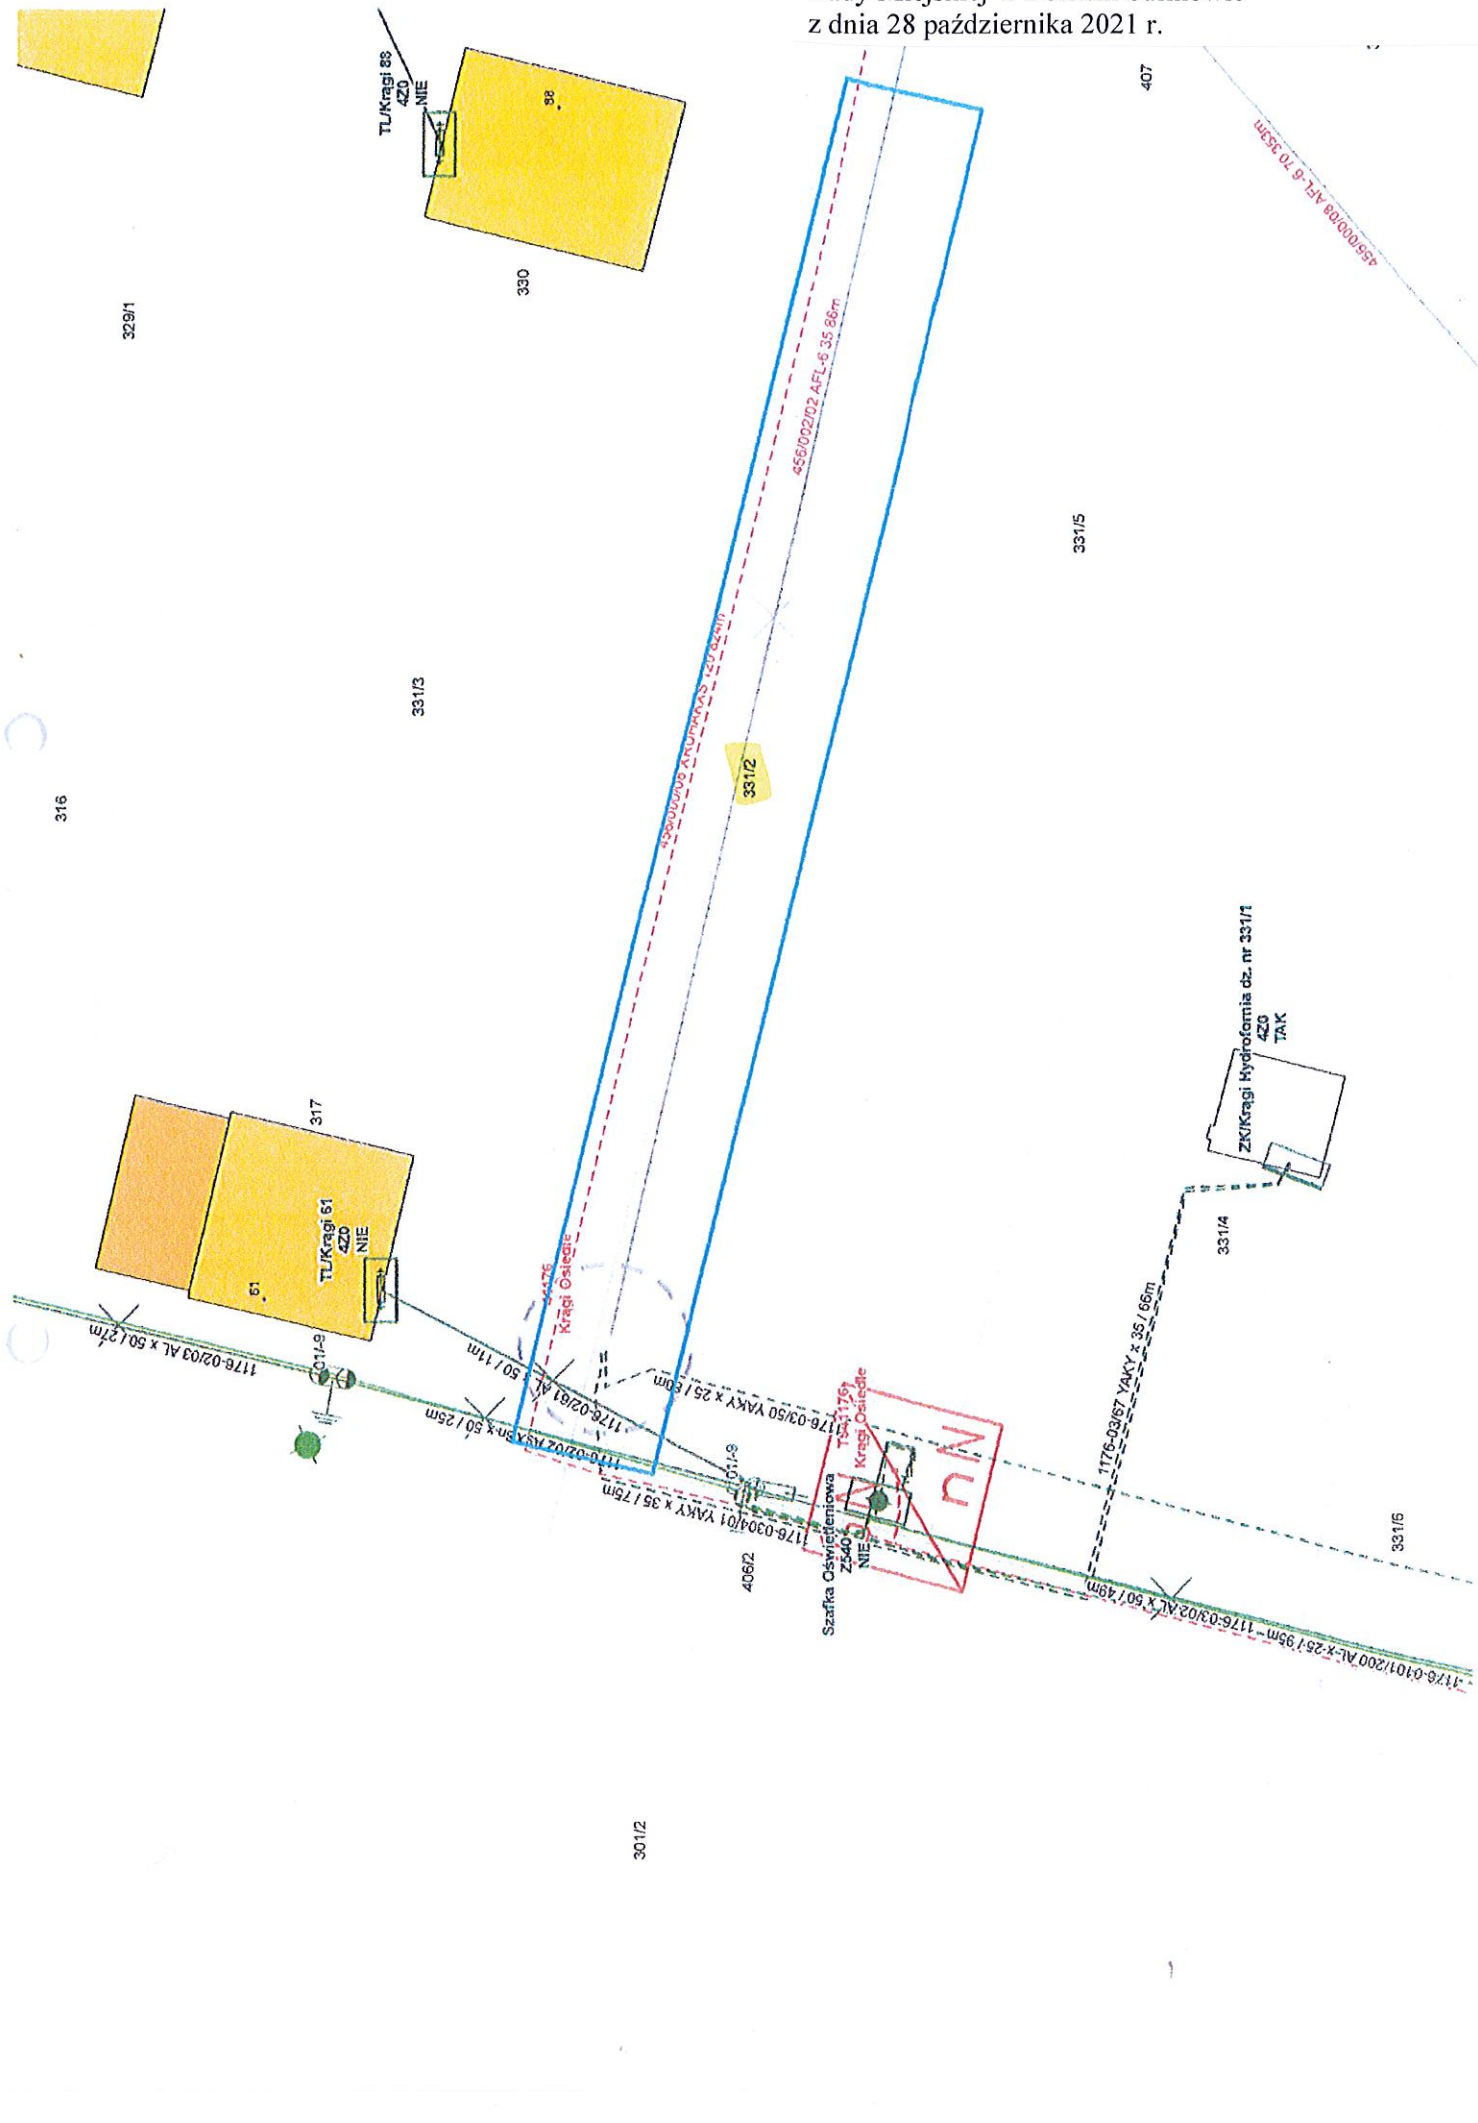

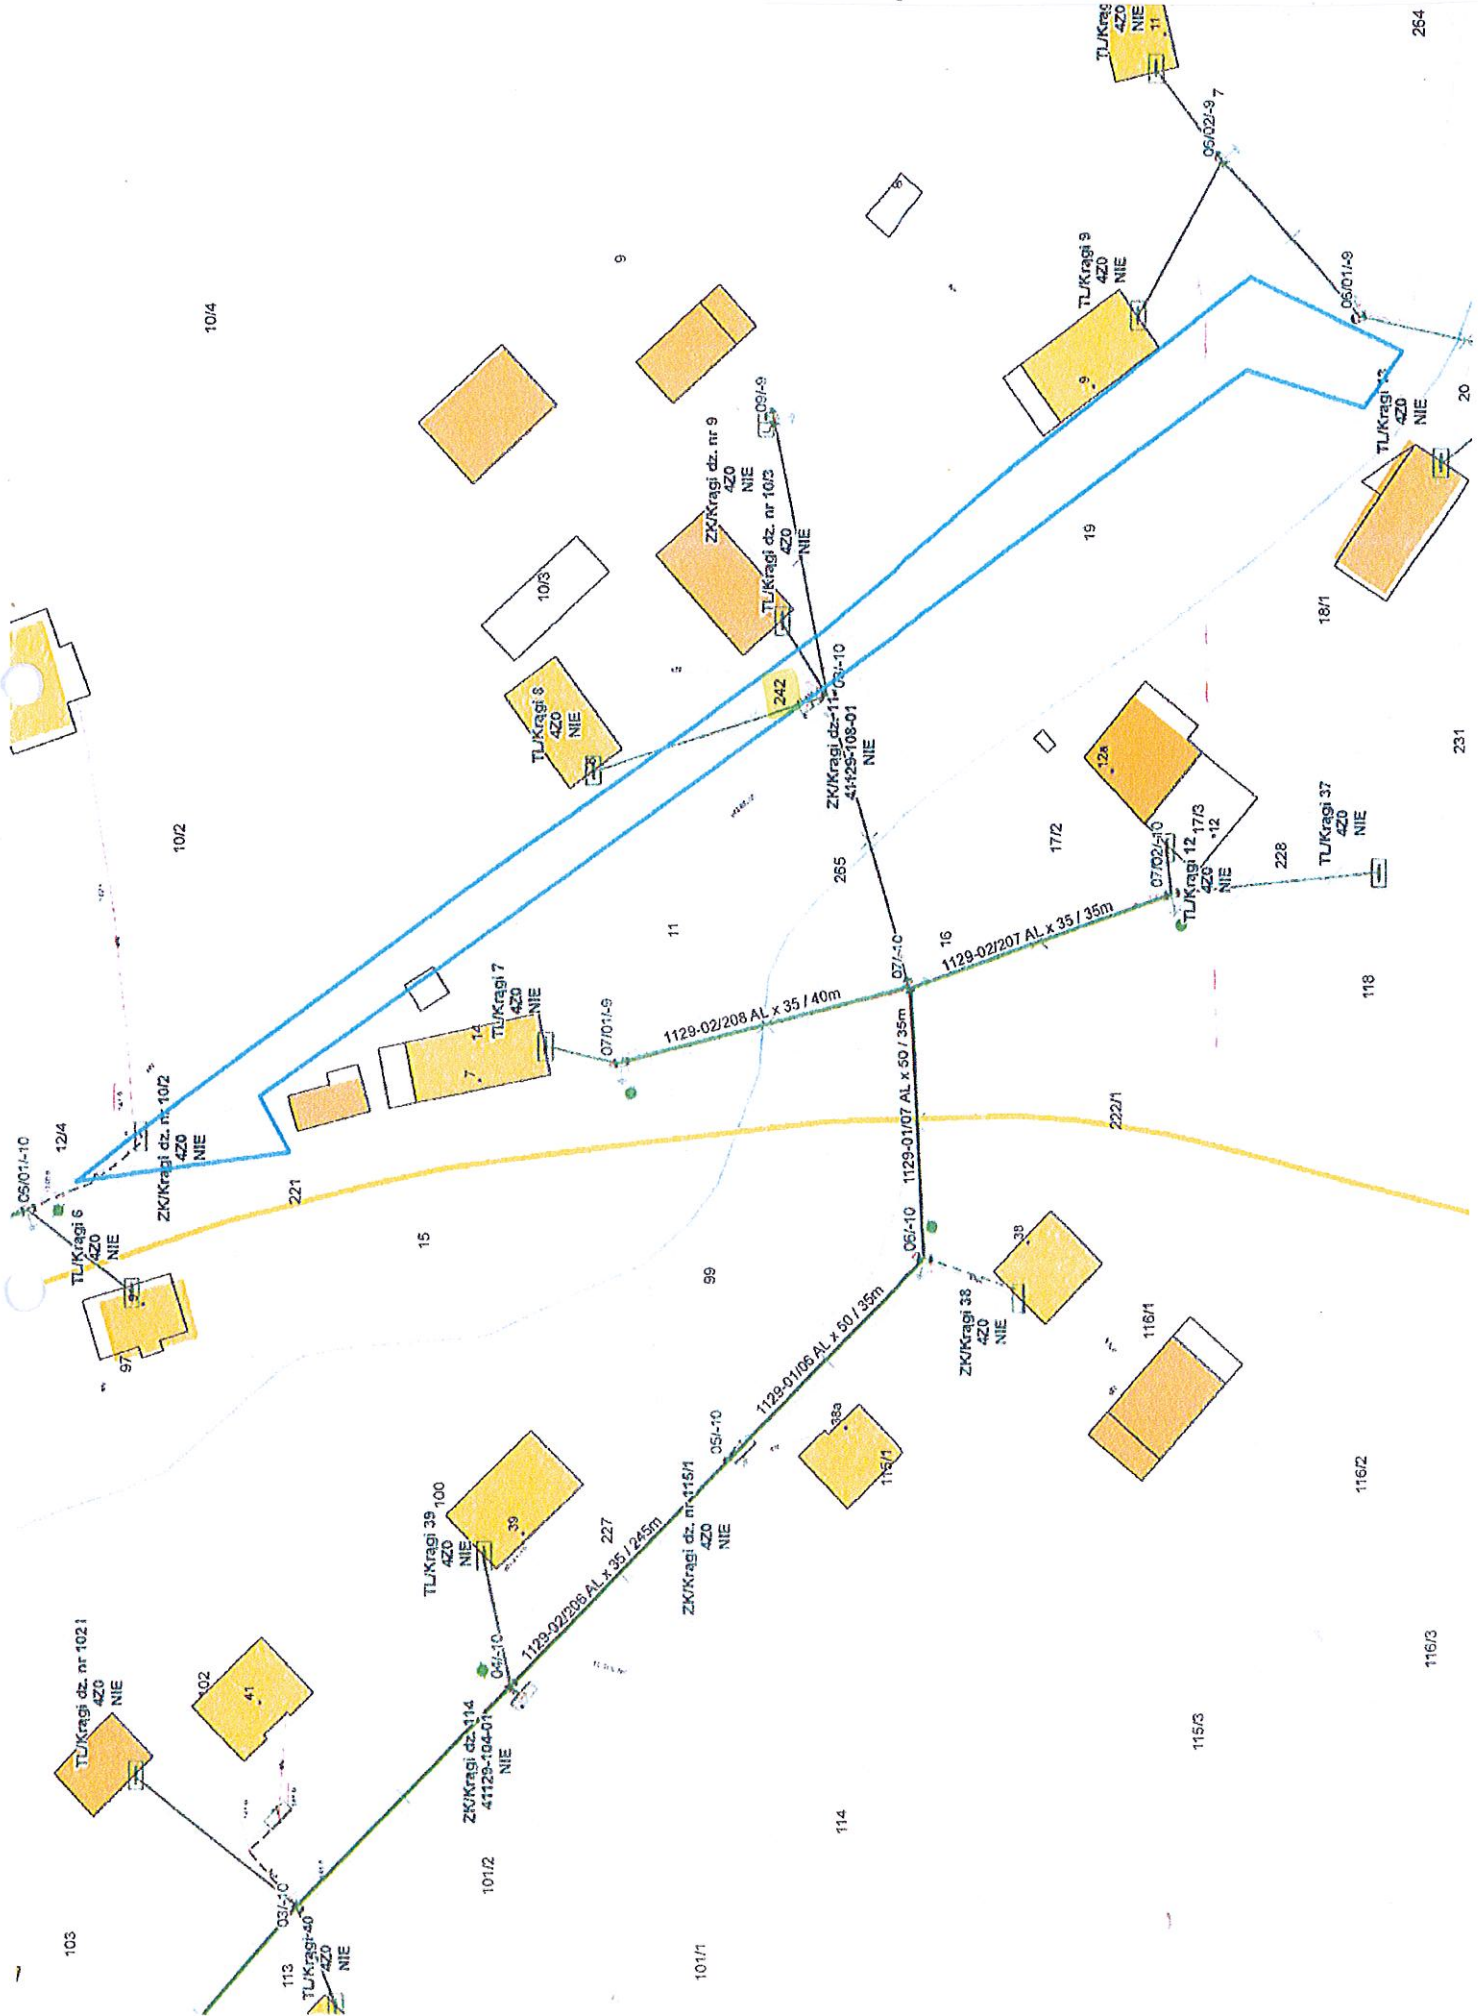

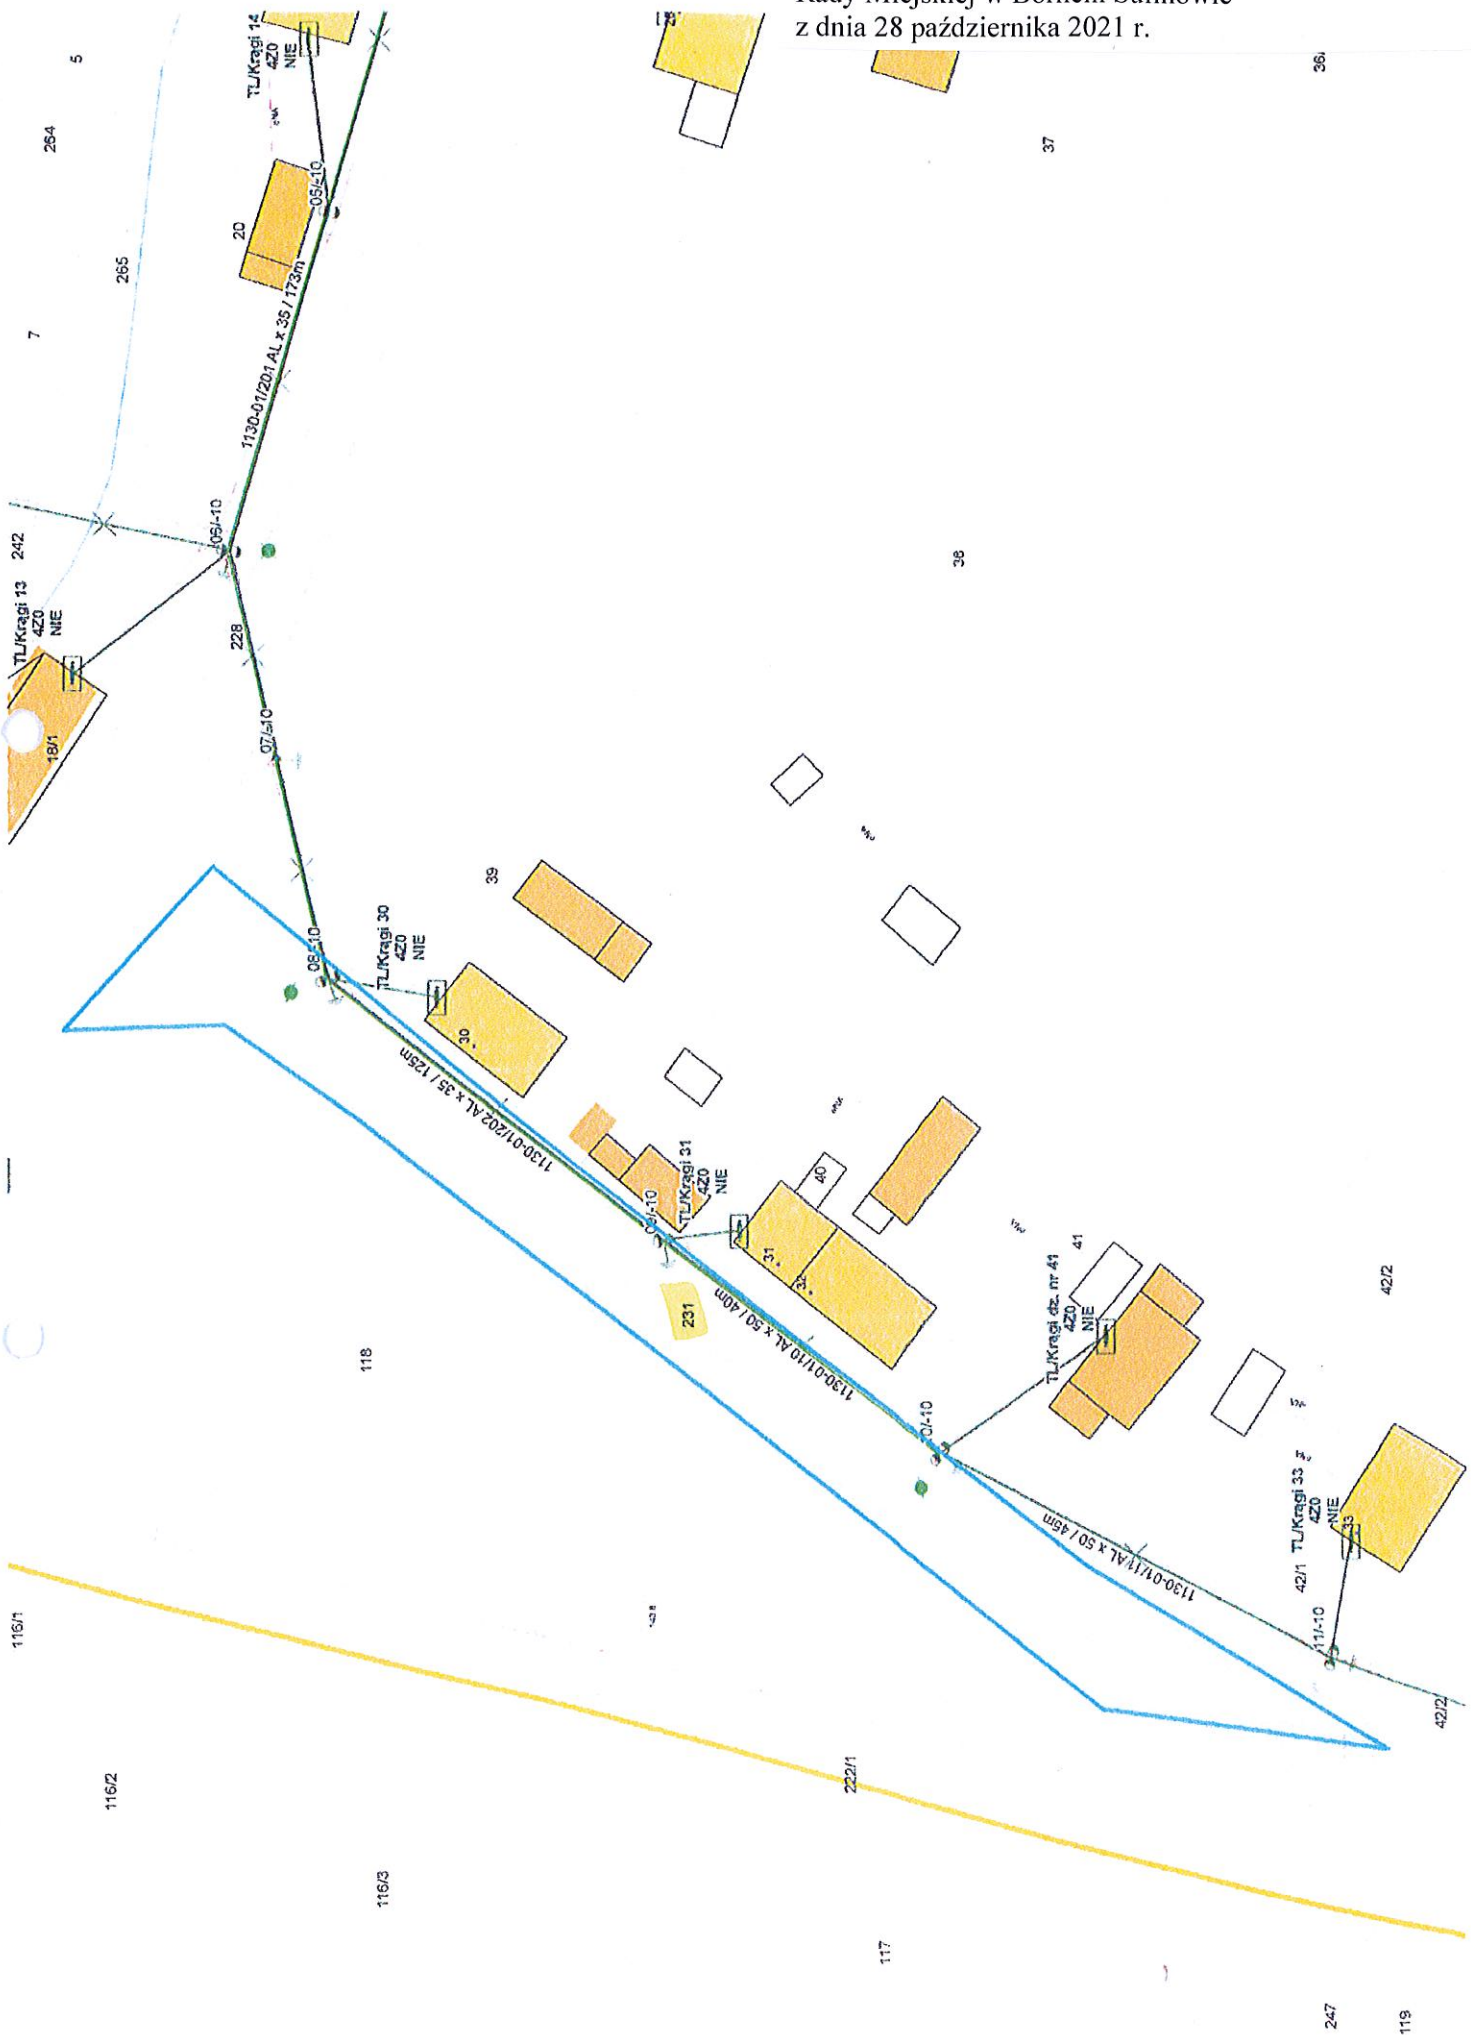

Załącznik graficzny nr 6 do uchwały Nr XXXVI/551/2021
Rady Miejskiej w Bornem Sulnowie
z dnia 28 października 2021 r.

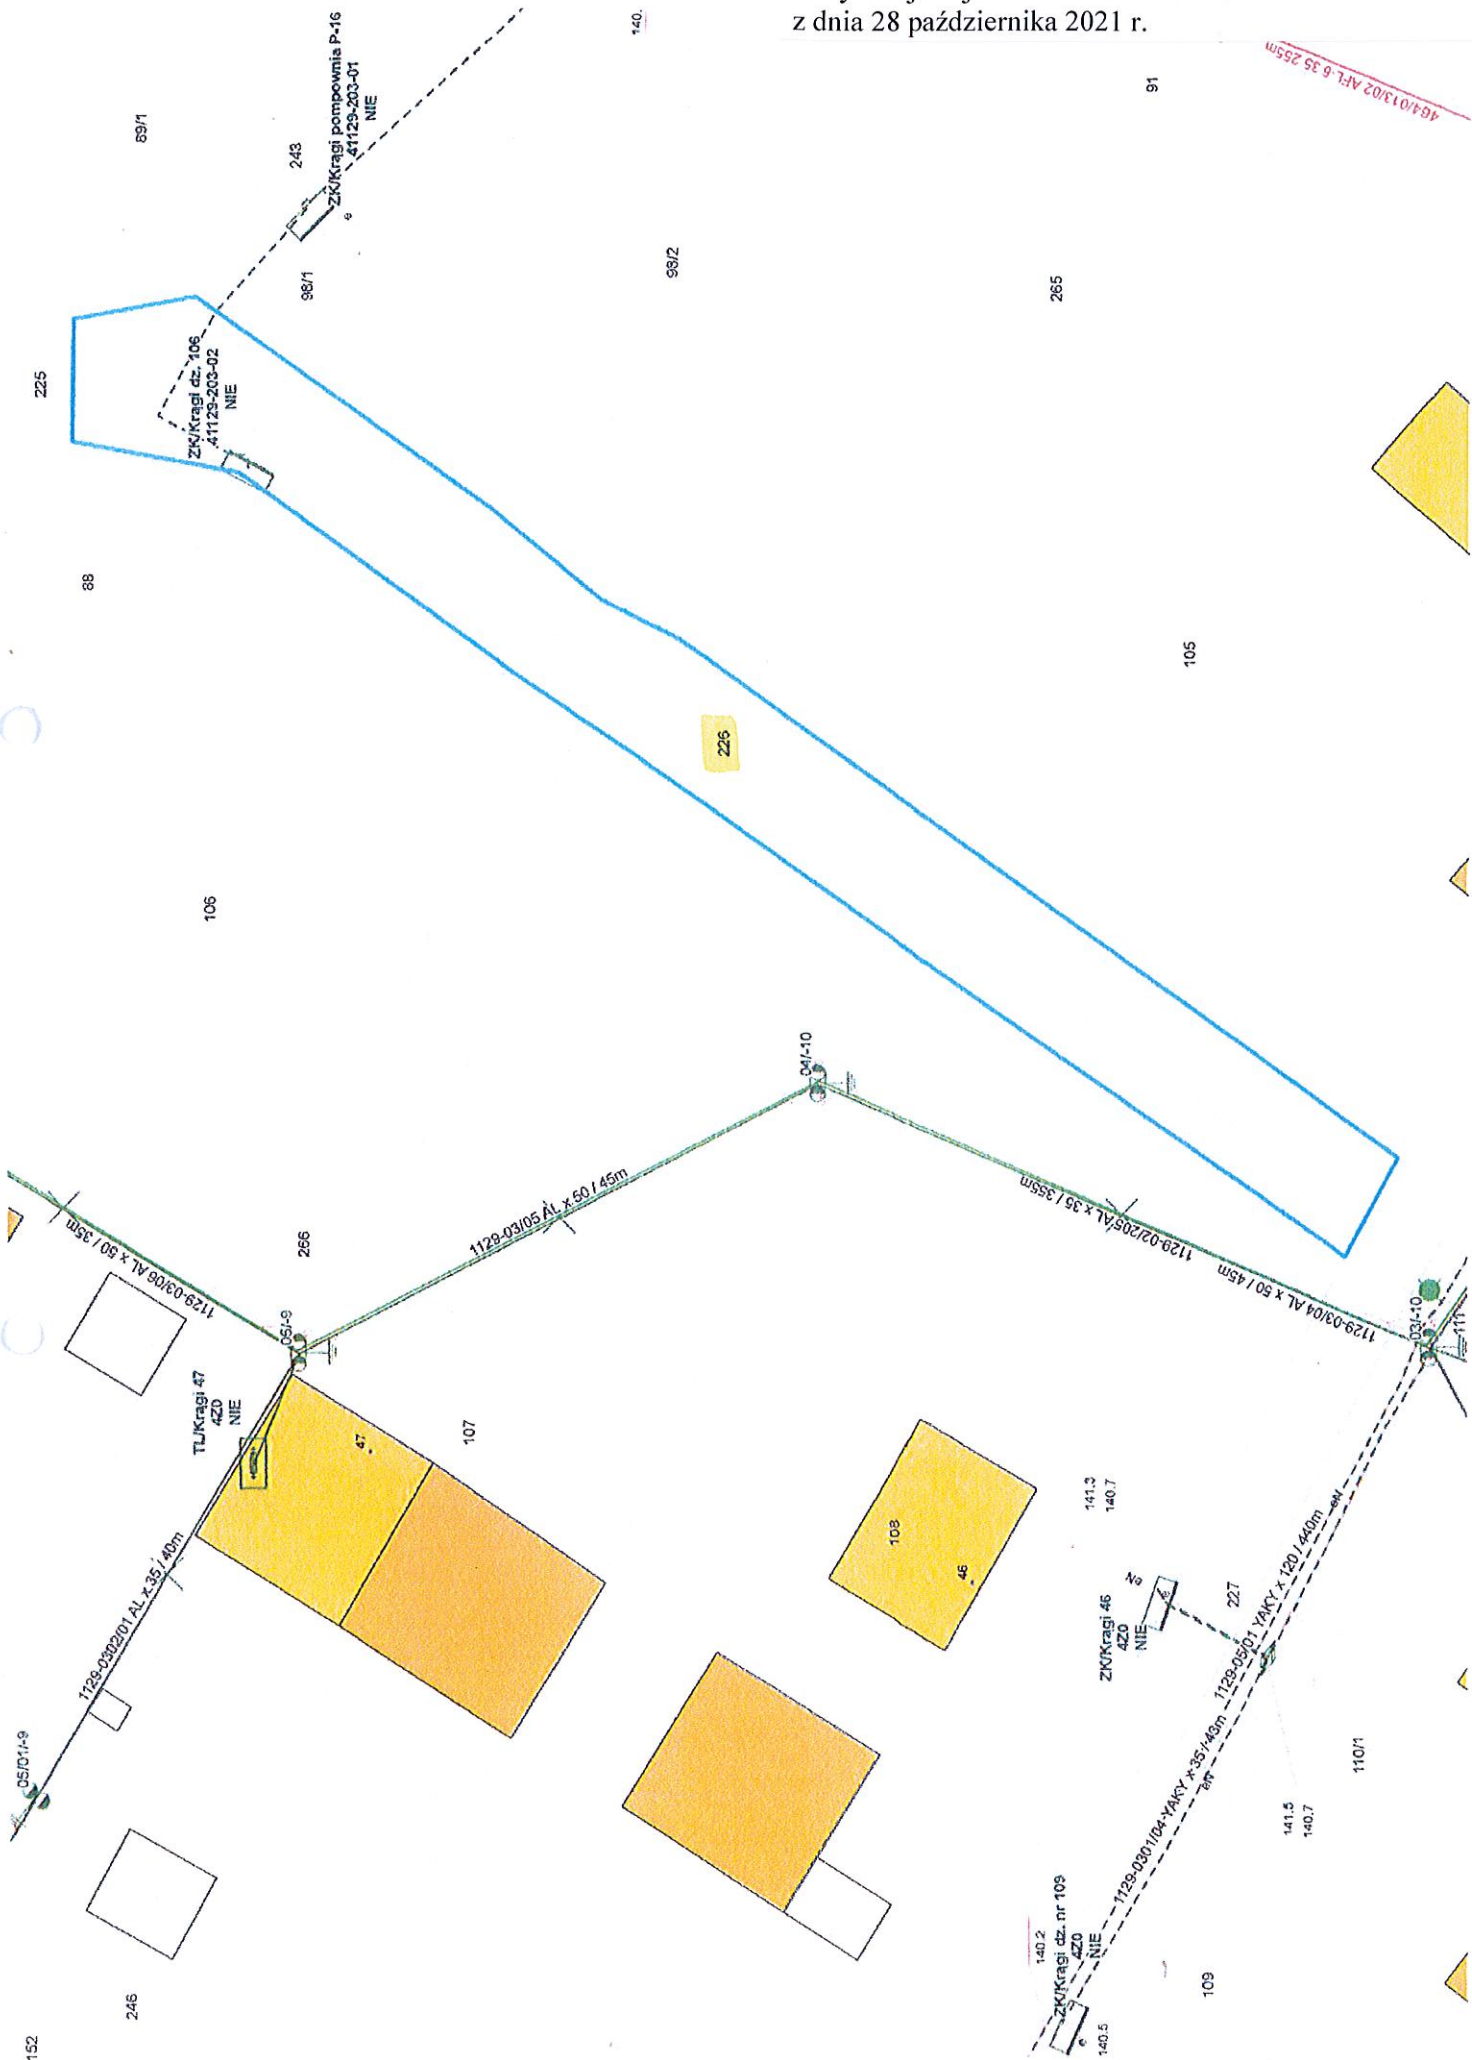

464/013/02 AFL 6 35 255m

91

ZK/Kragi dz. nr 109
420
NIE

141.3
140.7

ZK/Kragi 46
420
NIE

109

11011

227

141.5
140.7

141.3
140.7

1129-03/04 AL x 50 / 45m

1129-02/05 AL x 35 / 355m

105

265

98/2

140

89/1

ZK/Kragi pompownia P-16
41129-203-01
NIE

243

98/1

ZK/Kragi dz. nr 106
41129-203-02
NIE

225

88

106

225

041-10

1129-03/05 AL x 50 / 45m

266

051-9




TL/Kragi 47
420
NIE

1129-03/06 AL x 50 / 35m

1129-03/02/01 AL x 35 / 40m

246

152

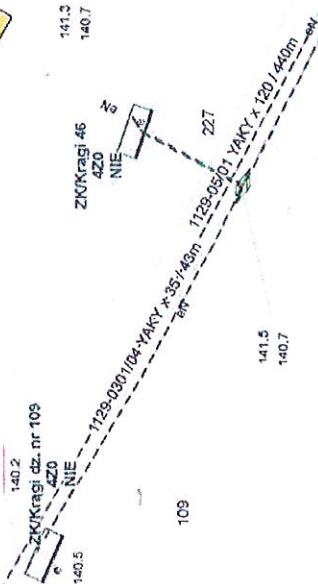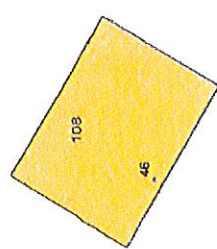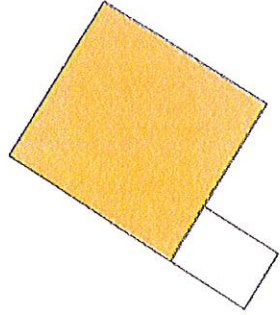

Załącznik graficzny nr 7 do uchwały Nr XXXVI/551/2021
Rady Miejskiej w Bornem Sulimowie
z dnia 28 października 2021 r.

