



ZAŁĄCZNIK DO UCHWAŁY SŁUŻEBNOŚCI PRZESYŁU DLA GRUNTU NA
DZ. 7125 OBRĘB BORNIE 04

Legenda:
— proj. linia kablowa 15 kV XRUIHAKXS
— pas służebności przesyłu

skala 1:500

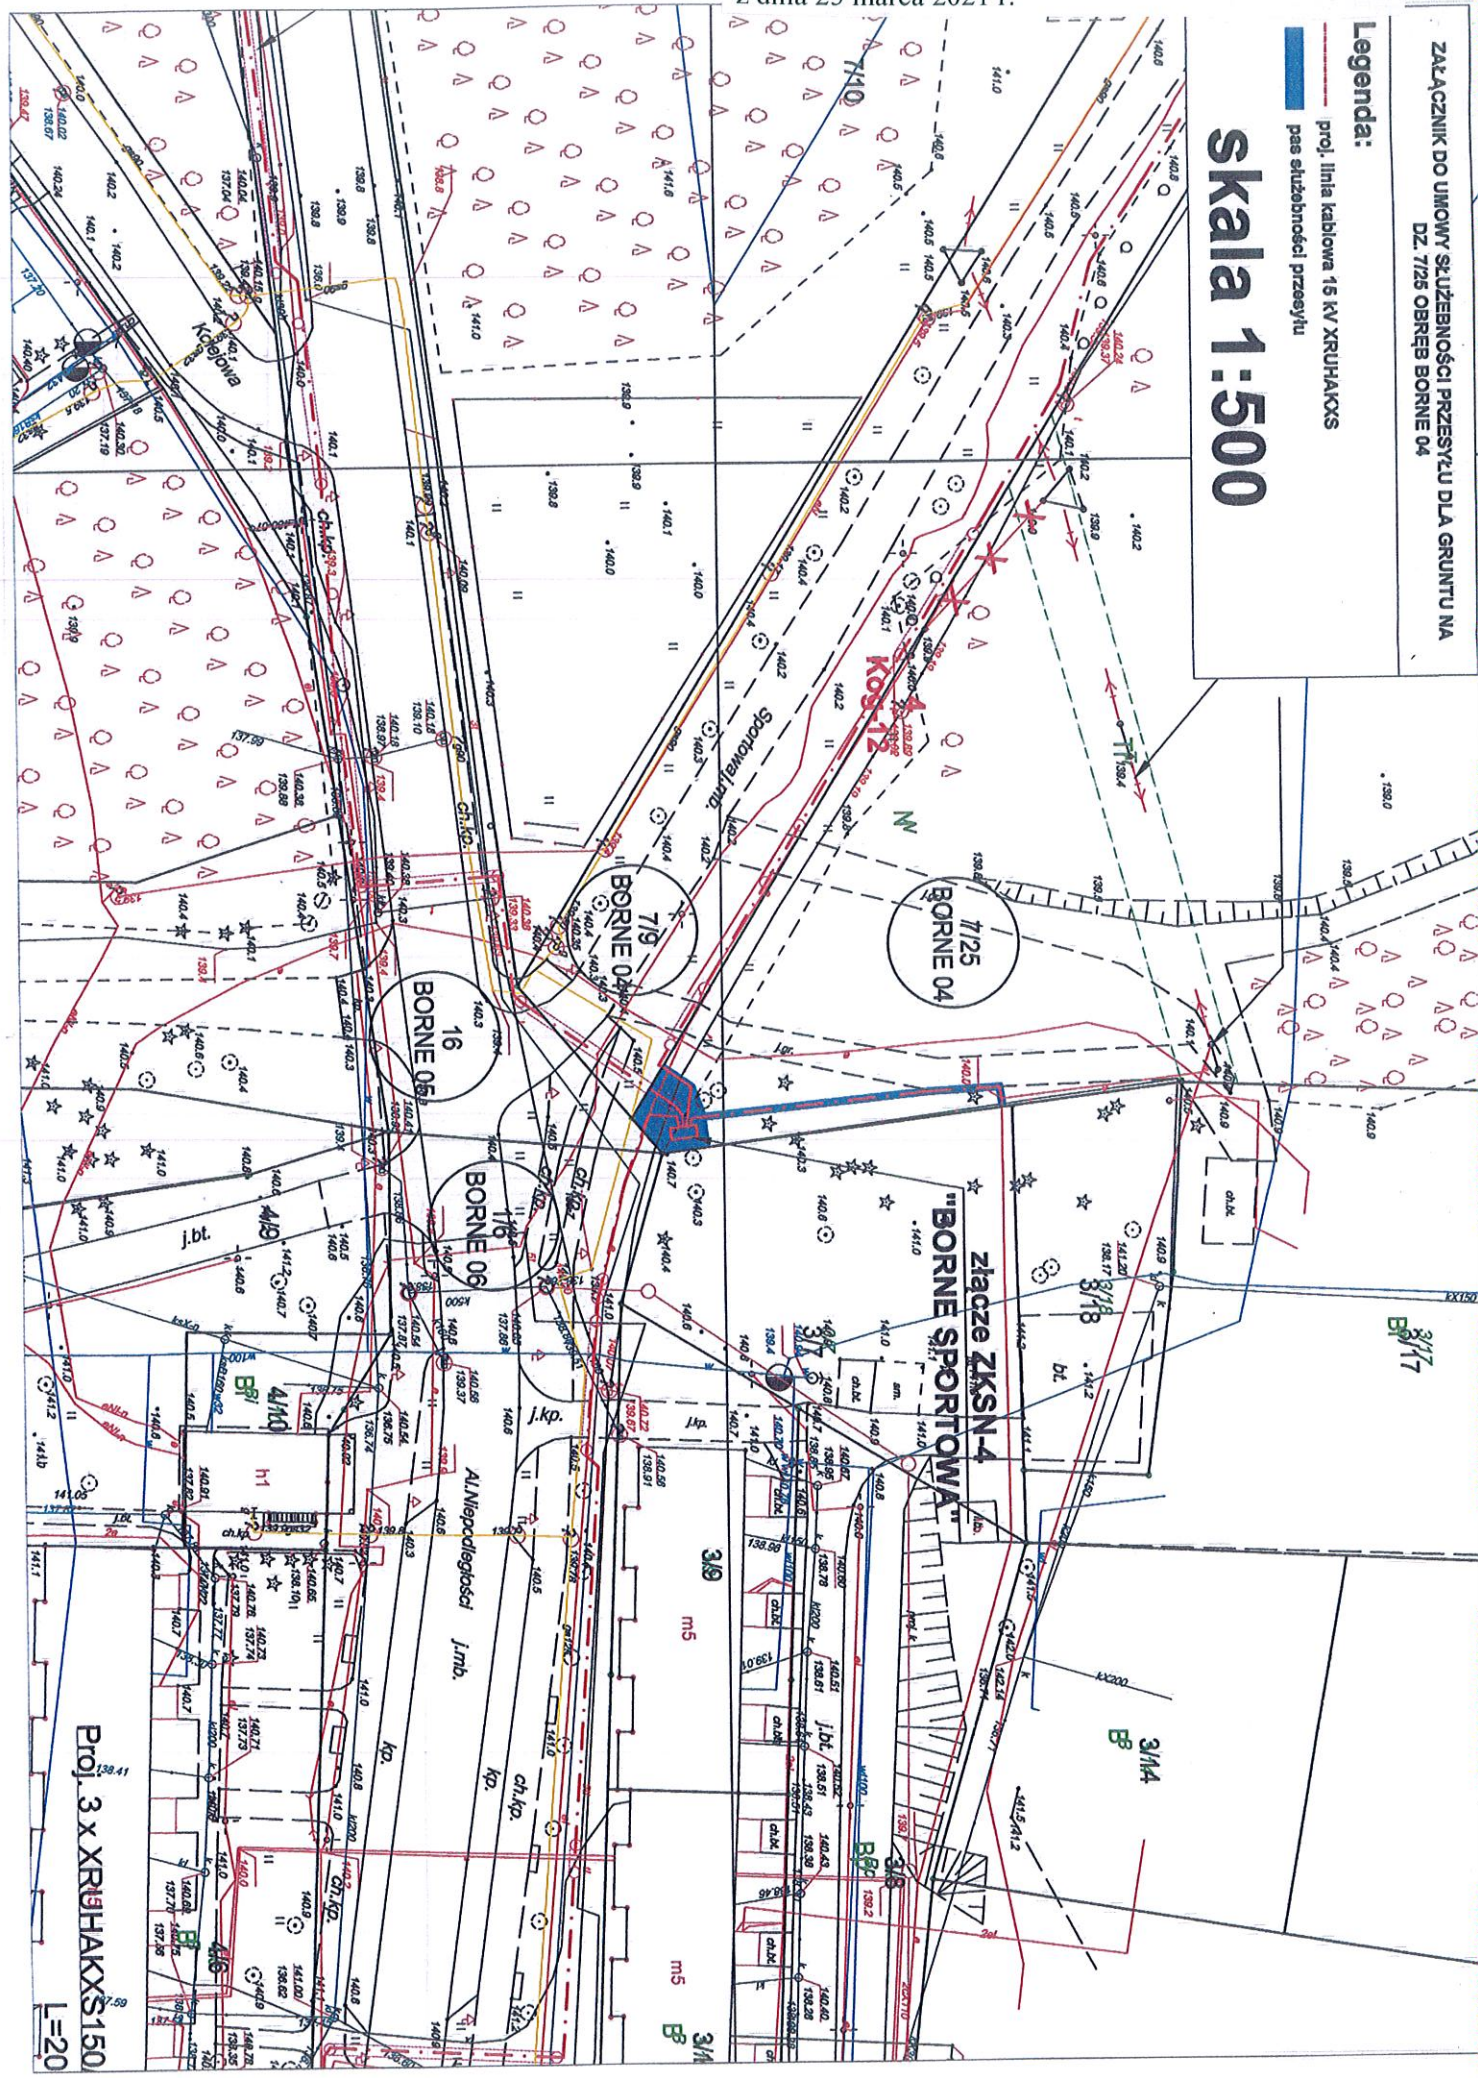

Proj. 3 x XRUIHAKXS150
L=20

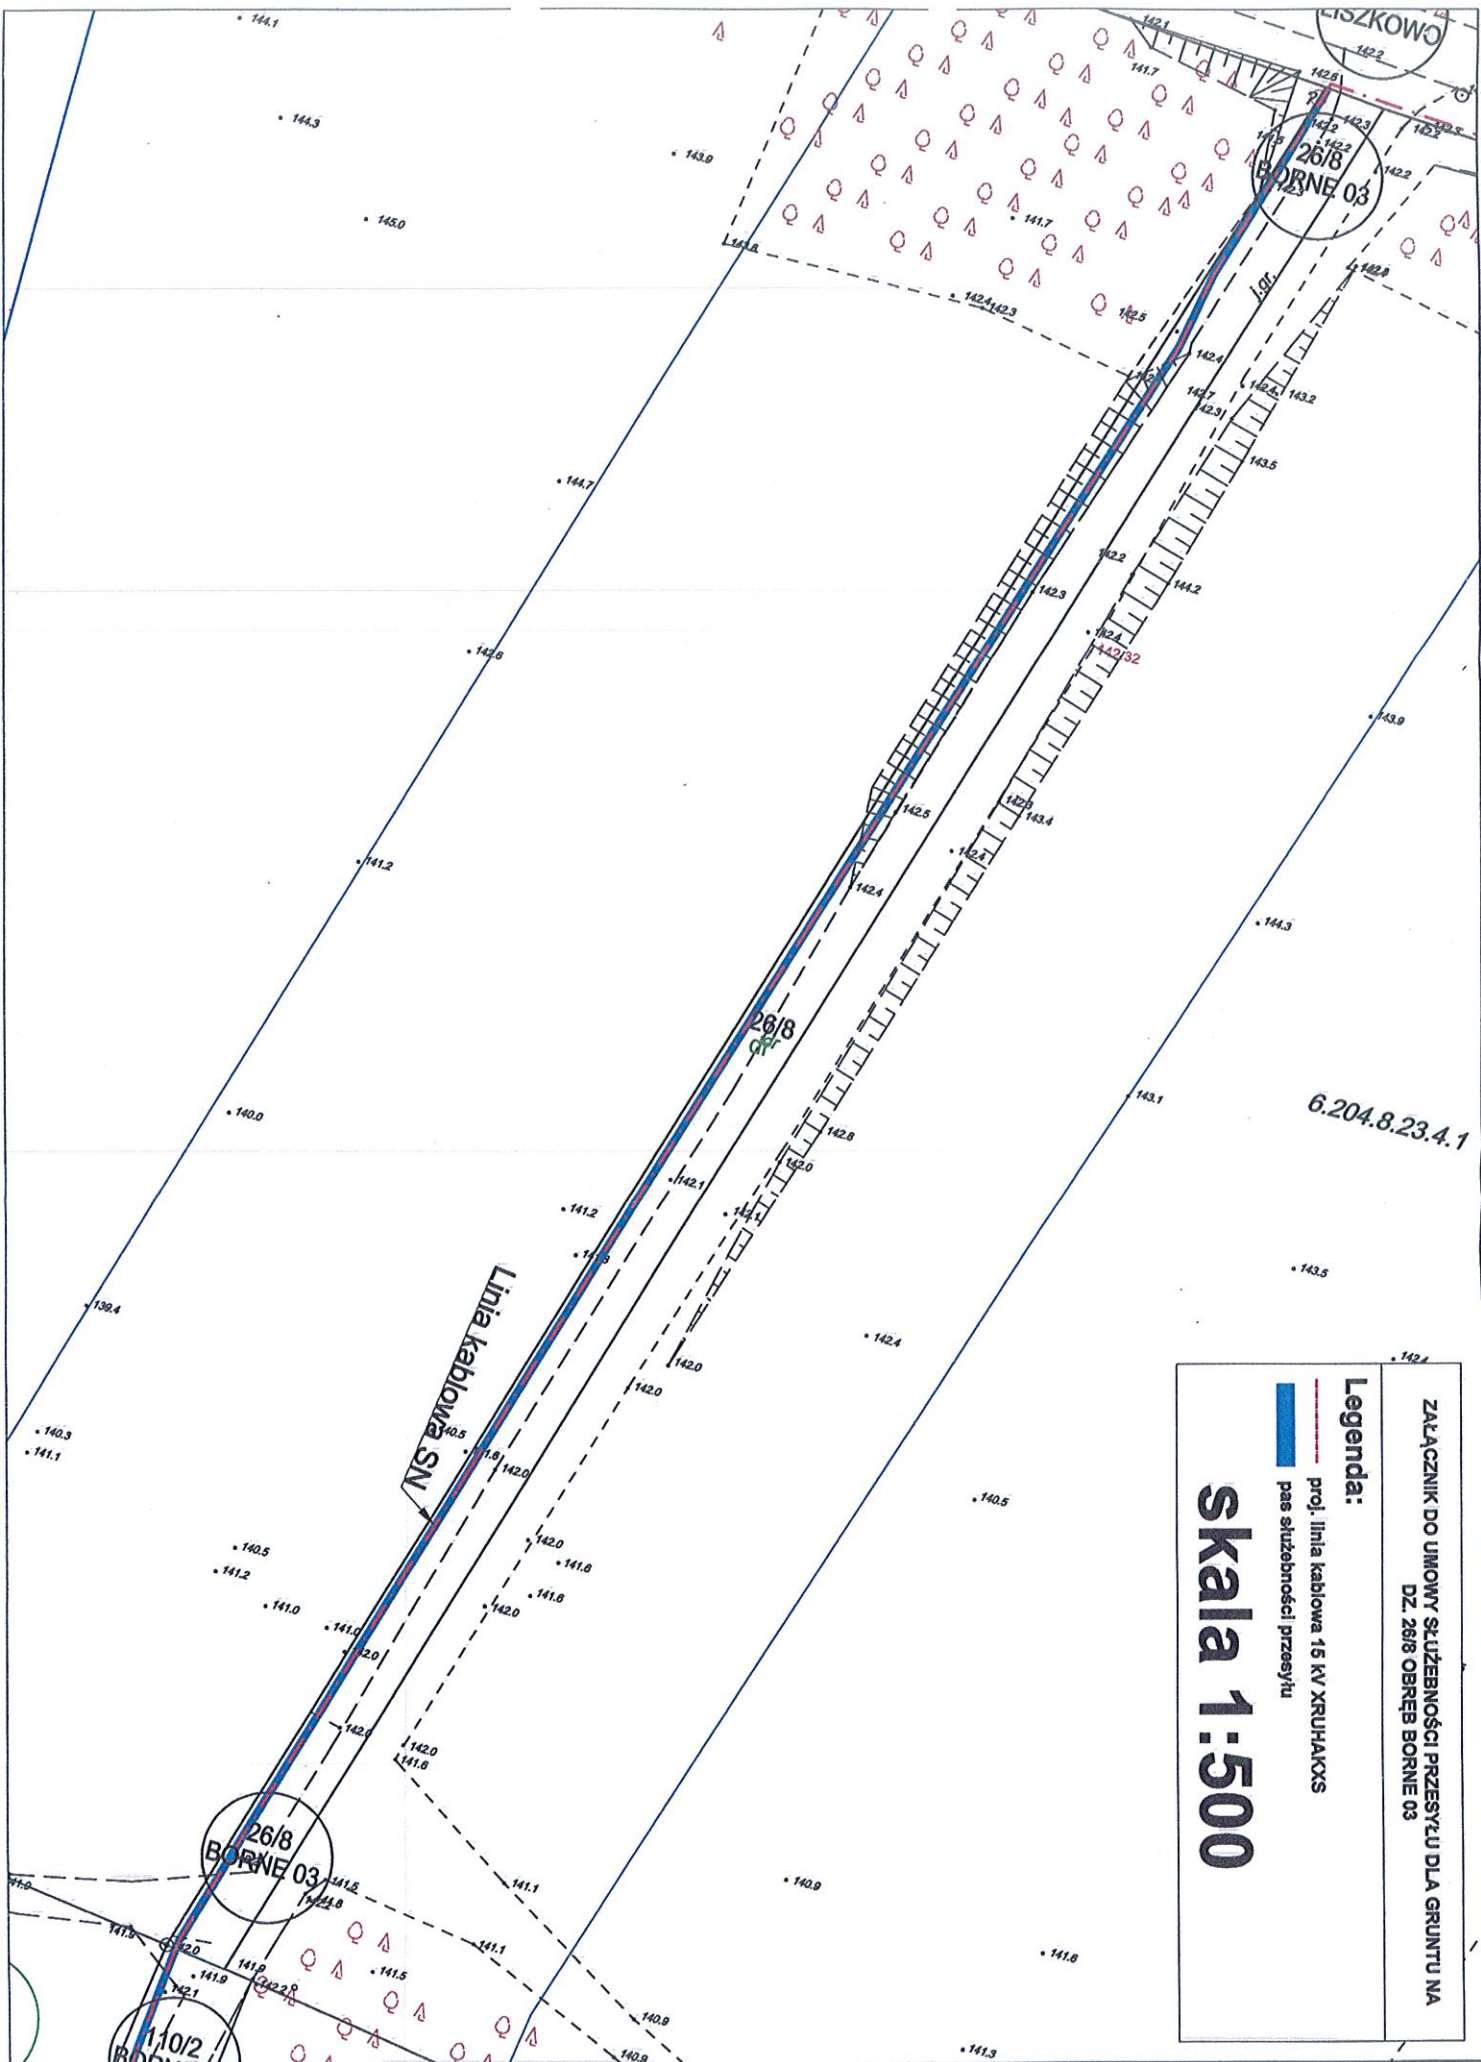


6.204.8.23.4.1

**ZAŁĄCZNIK DO UMOWY SŁUŻEBNOŚCI PRZESYŁU DLA GRUNTU NA
DZ. 26/8 OBRĘB BORNE 03**

Legenda:

- proj. linia kablowa 15 kV XRUMAKXS
- pas służebności przesyłu

Skala 1:500

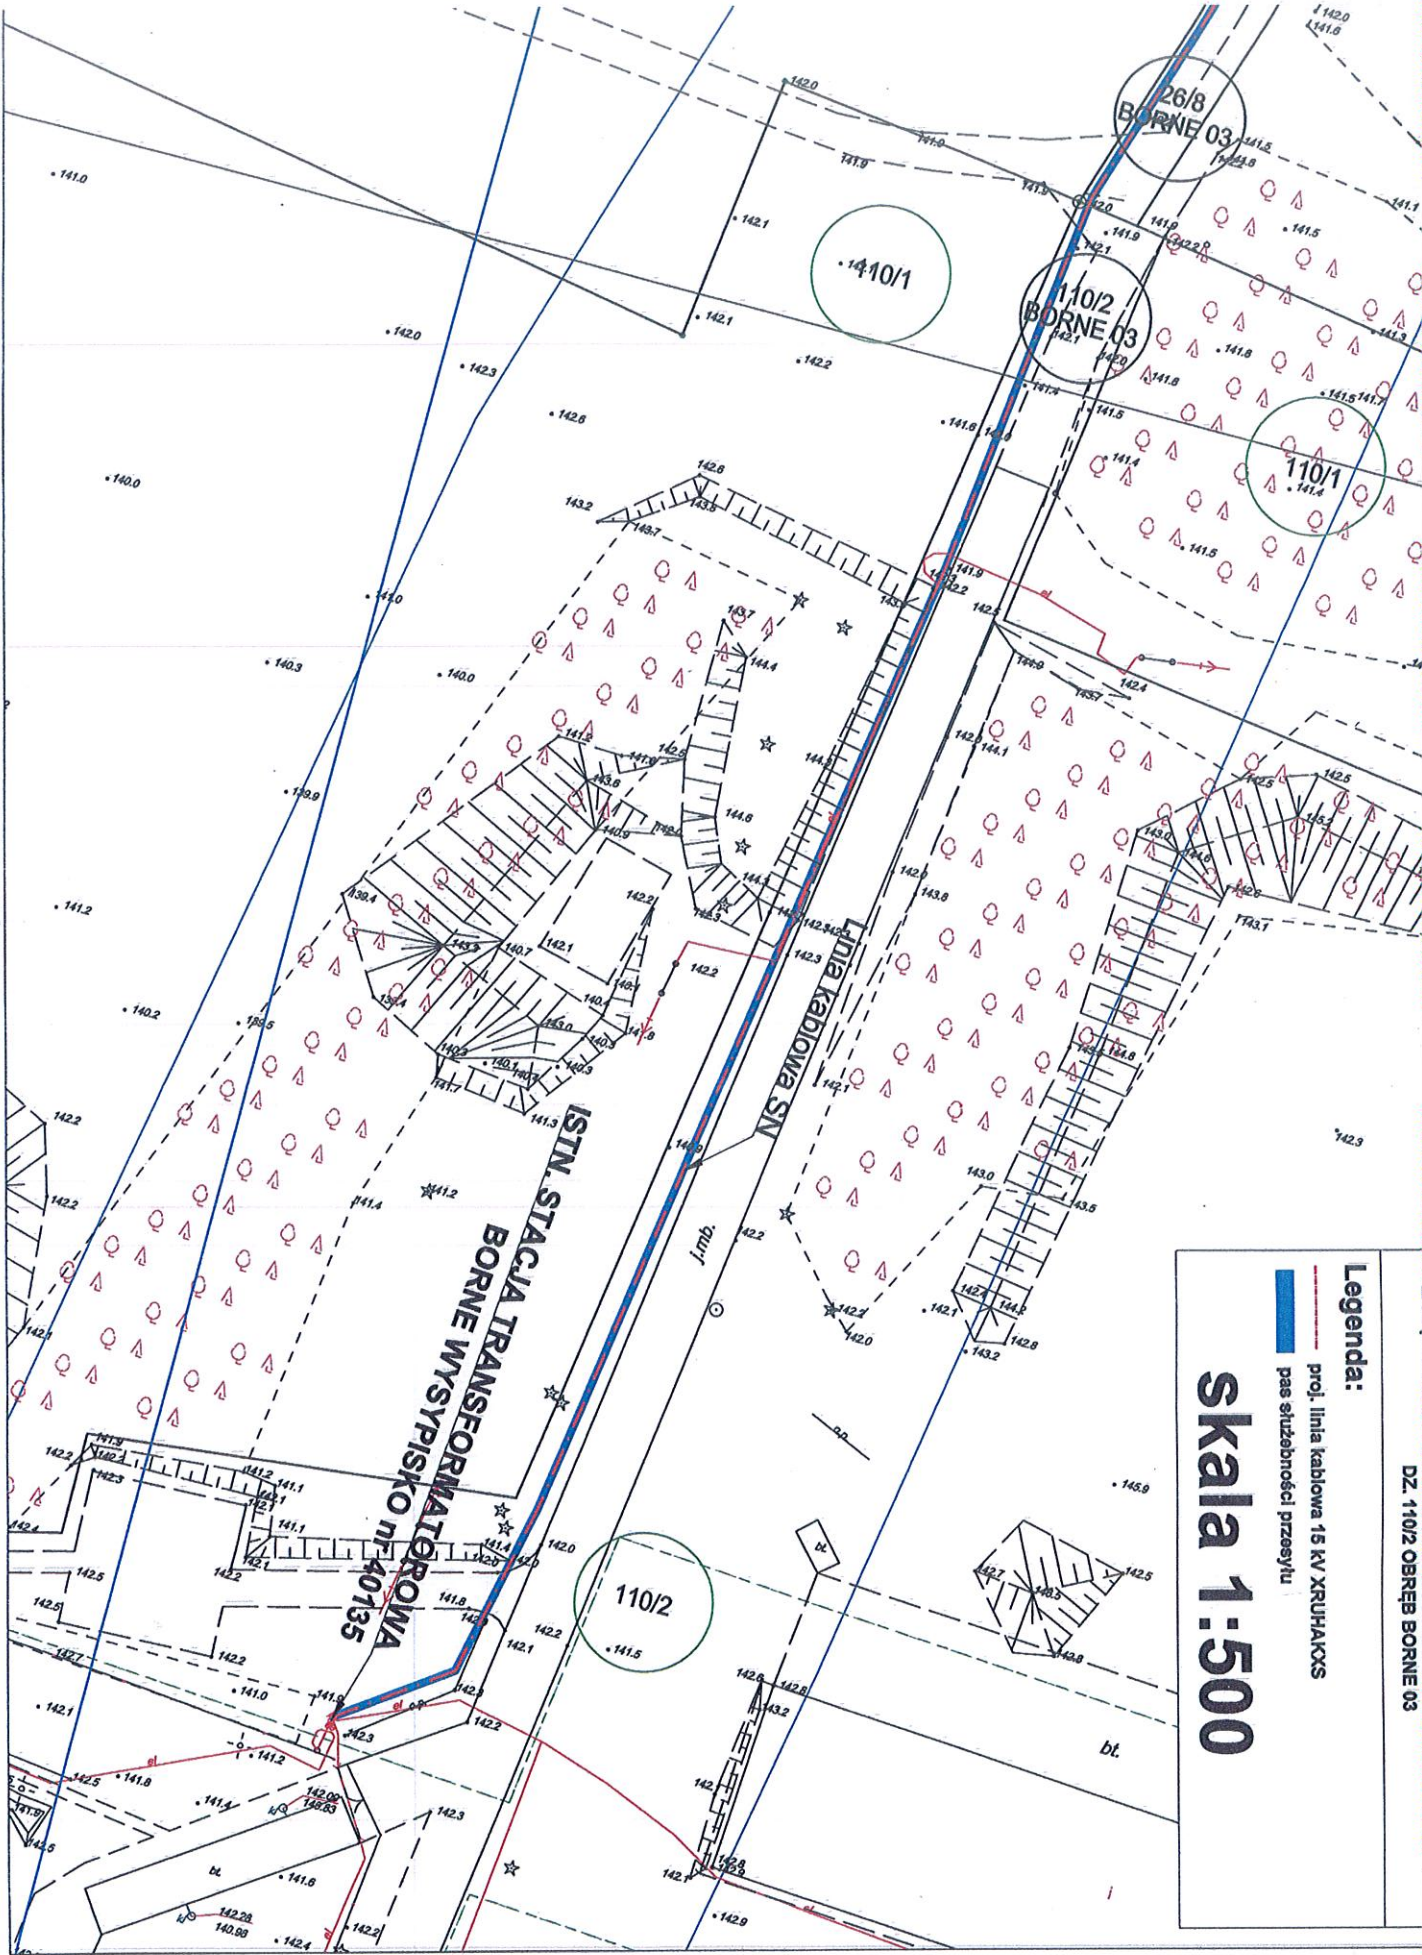

DZ. 110/2 OBREB BORNE 03

Legenda:

- proj. linia kablowa 15 KV KRUKHAKKS
- pas służebności przesyłu

Skala 1:500