Załącznik graficzny do uchwały Nr XXIX/408/2021
Rady Miejskiej w Bornem Sulinowie
z dnia 25 marca 2021 r.

Oświadczam, że niniejszy projekt zagospodarowania terenu w części rysunkowej został sporządzony na cyfrowej kopii oryginalnej mapy geodezyjnej sporządzonej do celów projektowych ujętej do zasobu powiatowego i zaewidencjonowanej pod nr 6640.1574.2018

mgr inż. Zbigniew Kozak
upr. bud. nr ewid. ZAP/0199/PWOE/08

Szczecinek, styczeń 2019r.

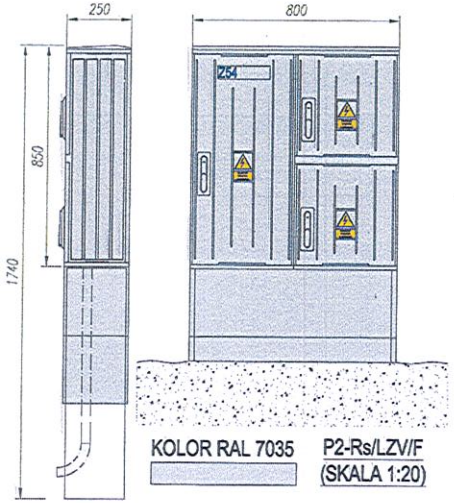

KOLOR RAL 7035 P2-Rs/LZV/F (SKALA 1:20)

LEGENDA:

- (7/11) – numer działki geodezyjnej objętej inwestycją
- YAKXS 4x120mm² / proj. kabel nn 0,4kV – projektowana ziemna linia kablowa niskiego napięcia 0,4kV typu YAKXS 4x120mm² 0,6/1kV l_{trasy}=60m/l_{kabla}=67m + taśma stalowa ocynkowana ogniowo typu S/tZn 25x4mm
- Z54 — P2-Rs/LZV/F / proj. szafka pomiarowa – projektowana szafka pomiarowa typu P2-Rs/LZV/F (1 x NH00 160A), IP44, II klasa izolacji wg standardów w ENERGA-OPERATOR SA
- p1-SRSØ110-29,0m / proj. przecisk na gł. 1,0m – projektowany przepust kablowy koloru niebieskiego HDPE typu SRSØ110 pogrązony na gł. 1,0m, wykonany metodą przecisku l=1x29m
- p2-DVKØ110-1,0m / proj. odkrywka na gł. 0,7m – projektowany przepusty kablowe koloru niebieskiego HDPE typu DVKØ110 pogrązony na gł. 0,7m, wykonany metodą wykopu otwartego l=1x1,0m
- komora startowa nr 1 / 1,0m x 2,0m x 1,5m – komora startowa wykonana metodą odkrywkową pod przecisk wymiary: szerokość 1,0m x długość 3,0m x głębokość 1,5m
- komora końcowa nr 1 / 1,0m x 1,5m x 1,5m – komora końcowa wykonana metodą odkrywkową pod przecisk wymiary: szerokość 1,0m x długość 1,5m x głębokość 1,5m
- ZK/Sosnowa dz. nr 7/354 / istn. złącze kablowe nn 0,4kV – istniejący złącze kablowe zasilanie kablem nn 0,4kV typu YAKxs 4x50mm² 0,6/1kV z obwodu ZK-3/P1 Orła Białego dz. nr 7/355 [8] miejskiej stacji transformatorowej 15/0,4kV Borne Sosnowa [40674]

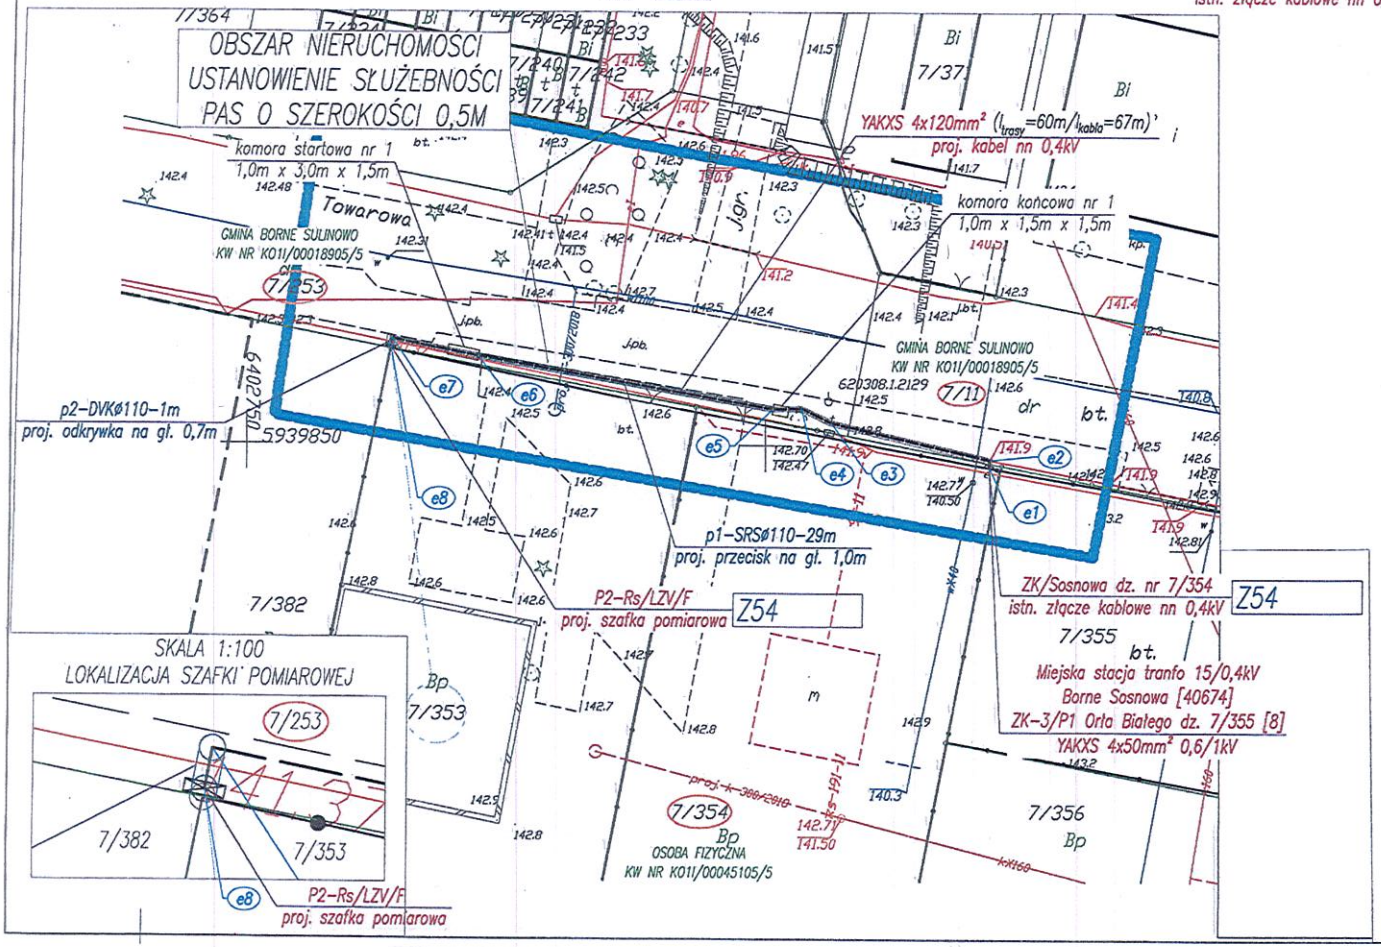

UWAGI:

1. Przy podejściu linią kablową nn 0,4kV do szafki pomiarowej i złącza kablowego oraz przy przepustach pozostawić wymagane normą zapasy kablowe.
2. Przy układaniu kabli zachować normatywne odległości izolacyjne między istniejącymi i projektowanymi instalacjami podziemnymi.
3. W przypadku braku możliwości zachowania wymaganych odległości należy na kablach zastosować osłony rurowe HDPE DVKØ110.
4. Przejście kablowe pod jezdniami należy wykonać w przepustach rurowych HDPE DVKØ110 i SRSØ110 na głębokości 0,7–1,0m.
5. Wszelkie przepusty kablowe uszczelnić przed przedostawaniem się wody.
6. Prace w pobliżu istniejących urządzeń podziemnych prowadzić ręcznie z zachowaniem szczególnej ostrożności nie uszkadzając tych urządzeń.
7. Na dzień rozpoczęcia robót budowlanych, sprawdzić przez uprawnionego geodetę aktualność mapy do celów projektowych w celu jej uzupełnienia i skoordynowania o później zaprojektowane bądź wykonane urządzenia podziemne w rejonie prowadzonych robót.
7. Inwestycja prowadzona na działkach geodezyjnych nr 7/11, 7/253, 7/354 obręb 0005 ulica Towarowa w miejscowości Borne, Gmina Borne Sulinowo.

Projekt zagospodarowania terenu

Jednostka projektowa: ELEKTRO PROJEKT — Biuro Projektów ELEKTRO-PROJEKT Zbigniew Kozak, ul. Jana Kasprowicza 14, 73-110 Stargard, tel./fax 091-578-06-74, biuro@elektro-projekt.stargard.pl, www.elektro-projekt.stargard.pl	Projektował: mgr inż. Zbigniew Kozak, upr. bud. nr ewid. ZAP/0199/PWOE/08 w specjalności instalacyjnej	
	Opracował: mgr inż. Zbigniew Kozak, upr. bud. nr ewid. ZAP/0199/PWOE/08 w specjalności instalacyjnej	
Inwestor: Energa operator — ENERGA-OPERATOR SA Oddział w Koszalinie, ul. Morska 10, 75-950 Koszalin	Branża: Elektroenergetyczna	Faza: Projekt Budowlano-Wykonawczy
	Numer ewidencyjny: OBI/54/1802888	
Temat: Budowa przyłącza kablowego nn 0,4kV do zasilania w energię elektryczną budynku gospodarczego na dz. geod. nr 7/353 obr. 0005 ul. Towarowa w miejscowości Borne Sulinowo		Data: 01.2019
		Skala: 1:500
Rysunek: Plan przyłącza kablowego nn 0,4 kV		Numer rysunku: E-1/5