

17

16/3

16/4


Linia NN 0,4kV
Napowietrzna, izolowana o długości 69,00m

Stup NN 0,4kV typu E10,5/4,3

8/19

16/7

22/1

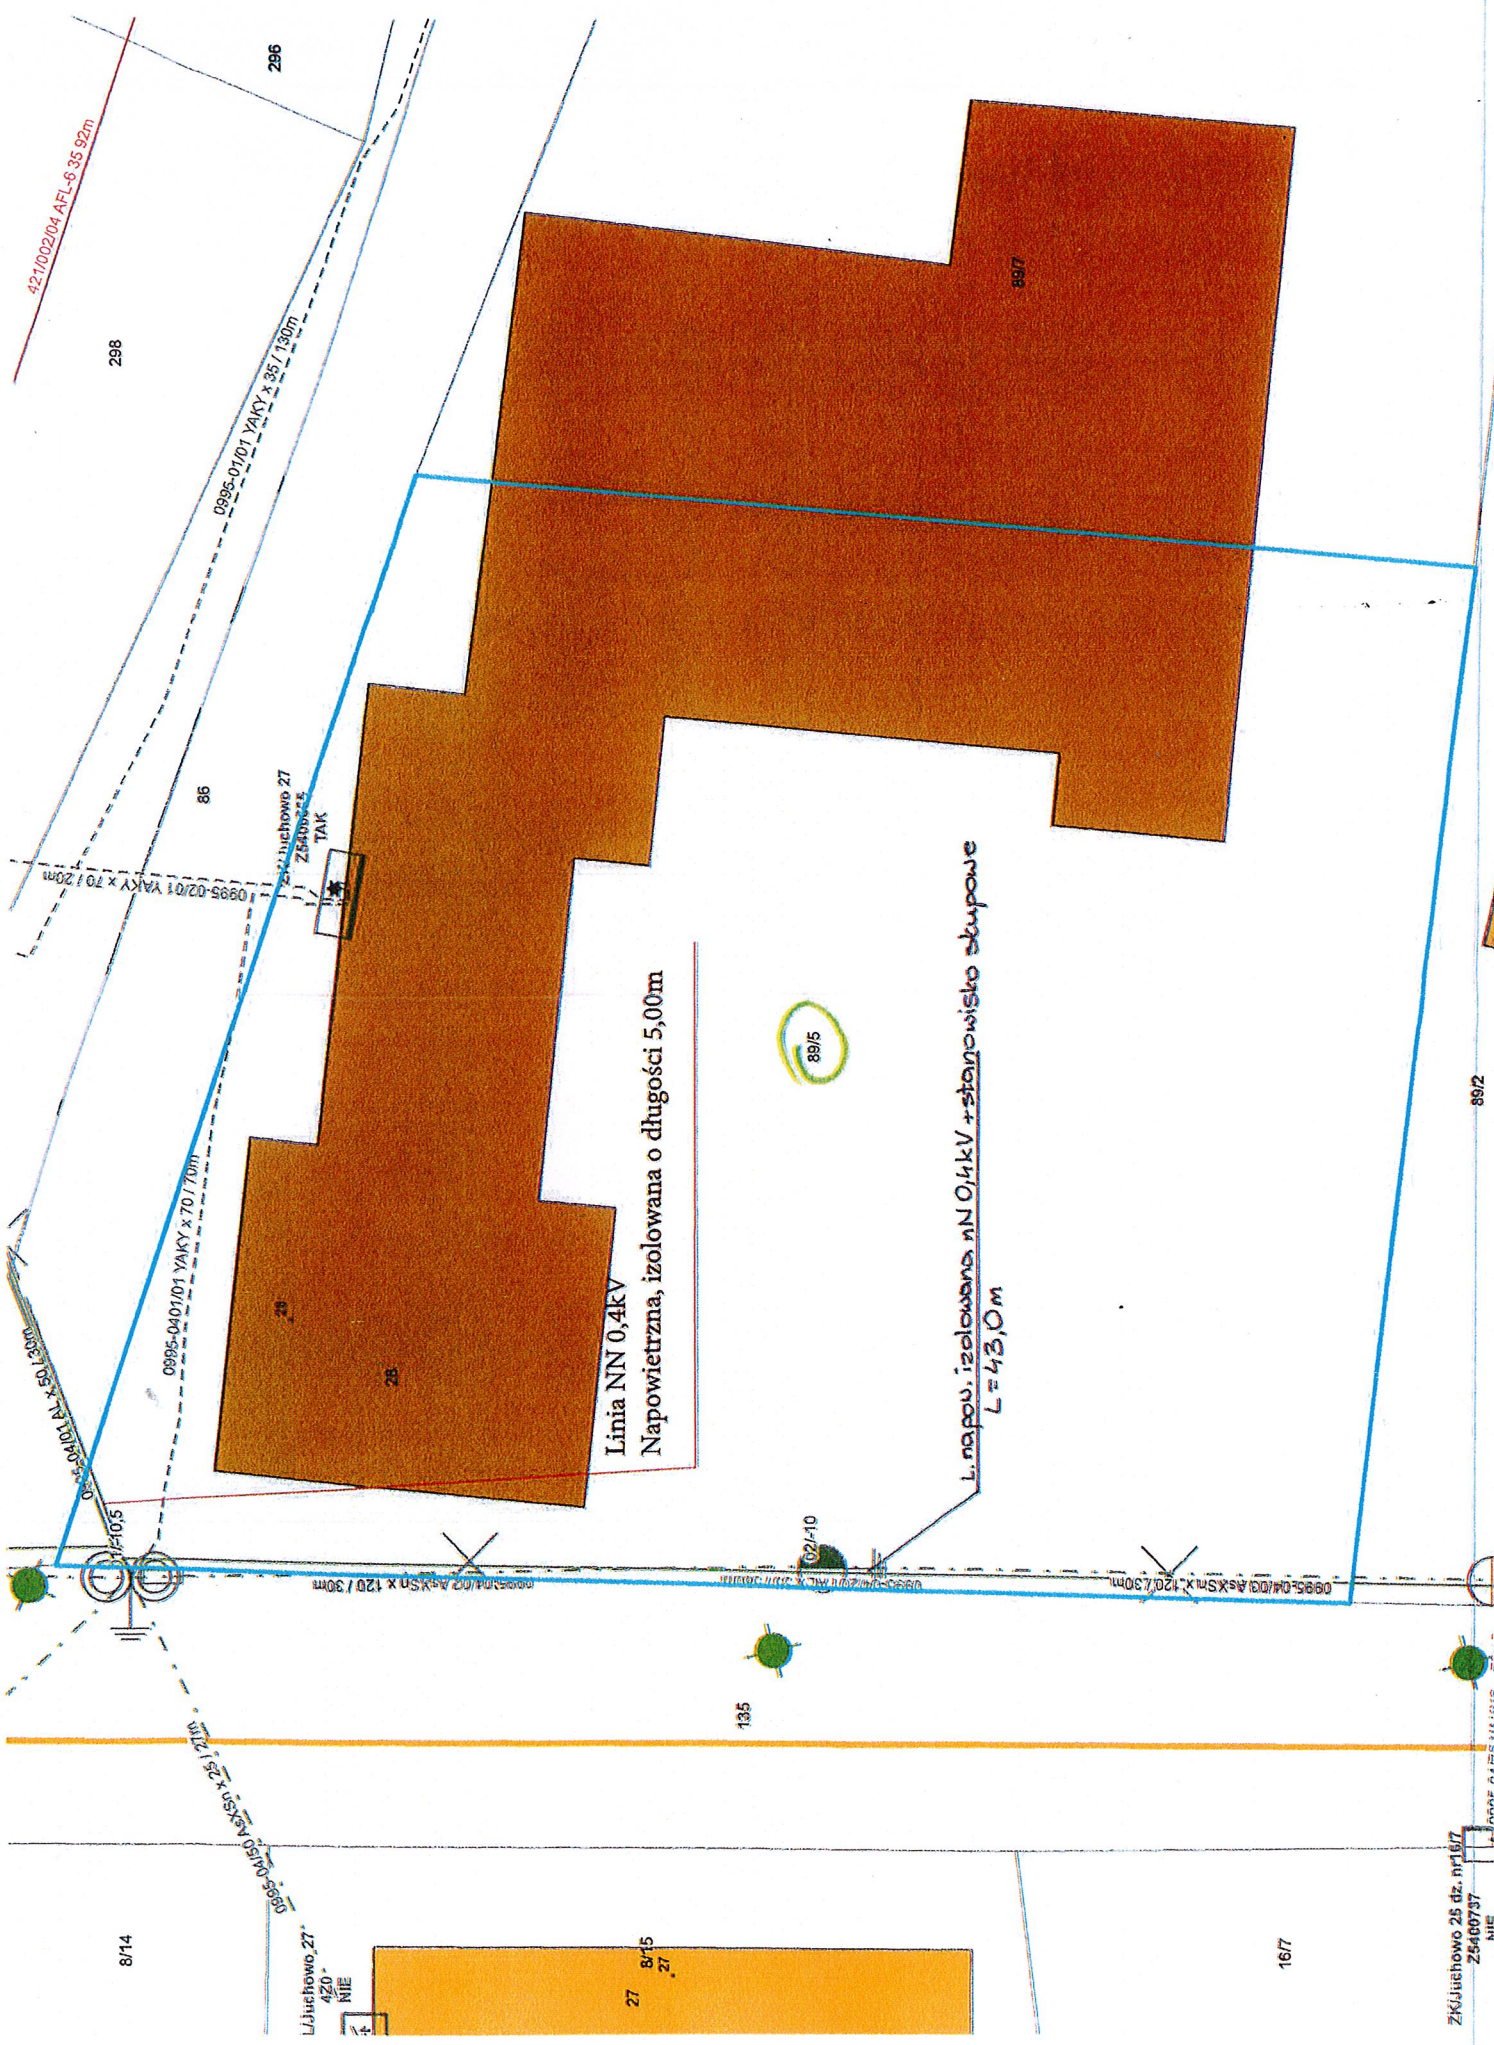

421/002/04 AFL-6 35 92m

298

296

86

0995-04/01/01 YAKY x 70 / 70m

0995-03/01/01 AL x 50 / 230m

0995-05

0995-06/01/01 YAKY x 25 / 20m

L. Juchowice 27
420
MIE

27

8415
27

135

021/10

88/5

Linia NN 0,4kV
Napowietrzna, izolowana o długości 5,00m

L. napow. izolowana nN 0,4kV + stanowisko skupowe
L = 43,0m

88/7