Załącznik graficzny do uchwały Nr XLI/633/2022
Rady Miejskiej w Bornem Sulinowie
z dnia 31 marca 2022 r.

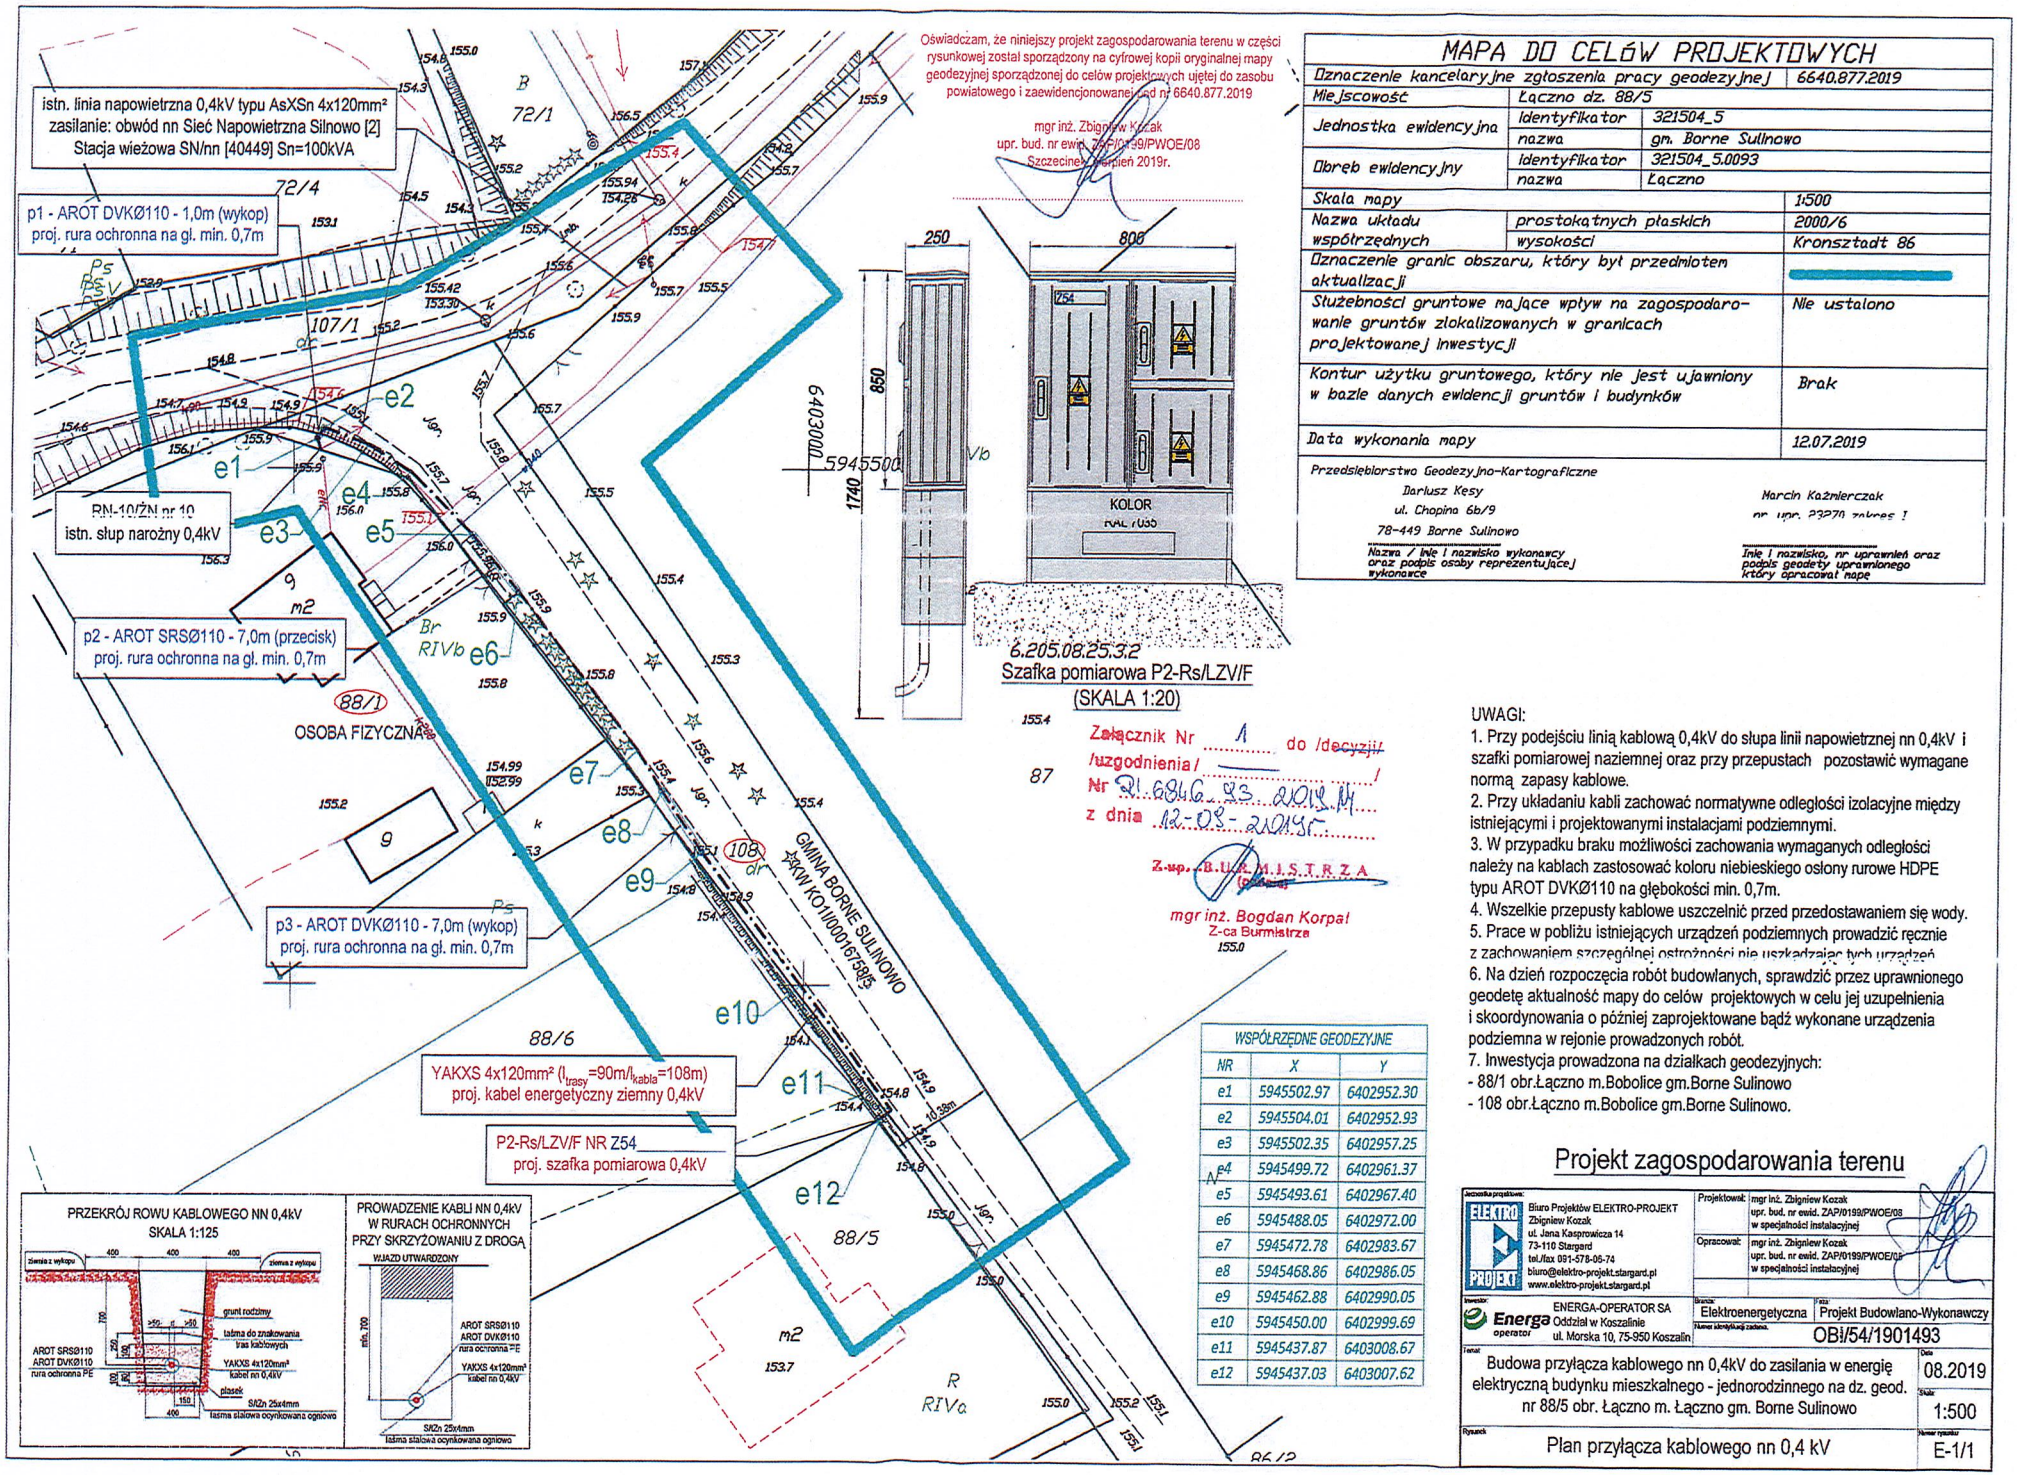

Oświadczam, że niniejszy projekt zagospodarowania terenu w części rysunkowej został sporządzony na cyfrowej kopii oryginalnej mapy geodezyjnej sporządzonej do celów projektowych ujętej do zasobu powiatowego i zaewidencjonowanej pod nr 6640.877.2019

mgr inż. Zbigniew Kozak
upr. bud. nr ewid. ZAP/0199/PWOE/08
Szczecinek, sierpień 2019r.

MAPA DO CELÓW PROJEKTOWYCH

Oznaczenie kancelaryjne zgłoszenia pracy geodezyjnej			6640.877.2019
Miejscowość	Łączno dz. 88/5		
Jednostka ewidencyjna	identyfikator	321504_5	
	nazwa	gm. Borne Sulinowo	
Obręb ewidencyjny	identyfikator	321504_5.0093	
	nazwa	Łączno	
Skala mapy			1:500
Nazwa układu współrzędnych	prostokątnych płaskich		2000/6
	wysokości		Kronsztadt 86
Oznaczenie granic obszaru, który był przedmiotem aktualizacji			
Służebności gruntowe mające wpływ na zagospodarowanie gruntów zlokalizowanych w granicach projektowanej inwestycji			Nie ustalono
Kontur użytku gruntowego, który nie jest ujawniony w bazie danych ewidencji gruntów i budynków			Brak
Data wykonania mapy			12.07.2019

Przedsiębiorstwo Geodezyjno-Kartograficzne
Dariusz Kesy
ul. Chopina 6b/9
78-449 Borne Sulinowo
Nazwa / imię i nazwisko wykonawcy oraz podpis osoby reprezentującej wykonawcę

Marcin Kaźmierczak
nr upr. 23270 zakres I
Imię i nazwisko, nr uprawnień oraz podpis geodety uprawnionego który opracował mapę

6.205.08.25.3.2
Szafka pomiarowa P2-Rs/LZV/F
(SKALA 1:20)

Załącznik Nr 1 do /decyzji/ /uzgodnienia/
Nr 21.6846.83.2019.IM
z dnia 12-08-2019r.
Z-up. BURMISTRZA
mgr inż. Bogdan Korpal
Z-ca Burmistrza

UWAGI:
1. Przy podejściu linią kablową 0,4kV do słupa linii napowietrznej nn 0,4kV i szafki pomiarowej naziemnej oraz przy przepustach pozostawić wymagane normą zapasy kablowe.
2. Przy układaniu kabli zachować normatywne odległości izolacyjne między istniejącymi i projektowanymi instalacjami podziemnymi.
3. W przypadku braku możliwości zachowania wymaganych odległości należy na kablach zastosować koloru niebieskiego osłony rurowe HDPE typu AROT DVKØ110 na głębokości min. 0,7m.
4. Wszelkie przepusty kablowe uszczelnić przed przedostawaniem się wody.
5. Prace w pobliżu istniejących urządzeń podziemnych prowadzić ręcznie z zachowaniem szczególnej ostrożności nie uszkadzając tych urządzeń.
6. Na dzień rozpoczęcia robót budowlanych, sprawdzić przez uprawnionego geodetę aktualność mapy do celów projektowych w celu jej uzupełnienia i skoordynowania o później zaprojektowane bądź wykonane urządzenia podziemna w rejonie prowadzonych robót.
7. Inwestycja prowadzona na działkach geodezyjnych:
- 88/1 obr.Łączno m.Bobolice gm.Borne Sulinowo
- 108 obr.Łączno m.Bobolice gm.Borne Sulinowo.

WSPÓŁRZĘDNE GEODEZYJNE		
NR	X	Y
e1	5945502.97	6402952.30
e2	5945504.01	6402952.93
e3	5945502.35	6402957.25
e4	5945499.72	6402961.37
e5	5945493.61	6402967.40
e6	5945488.05	6402972.00
e7	5945472.78	6402983.67
e8	5945468.86	6402986.05
e9	5945462.88	6402990.05
e10	5945450.00	6402999.69
e11	5945437.87	6403008.67
e12	5945437.03	6403007.62

PRZEKRÓJ ROWU KABLOWEGO NN 0,4kV
SKALA 1:125

PROWADZENIE KABLI NN 0,4kV W RURACH OCHRONNYCH PRZY SKRZYŻOWANIU Z DROGĄ

Projekt zagospodarowania terenu

Jednostka projektowa: Biuro Projektów ELEKTRO-PROJEKT Zbigniew Kozak, ul. Jana Kasprowicza 14, 73-110 Stargard, tel./fax 091-578-06-74, biuro@elektro-projekt.stargard.pl, www.elektro-projekt.stargard.pl
Projektował: mgr inż. Zbigniew Kozak, upr. bud. nr ewid. ZAP/0199/PWOE/08 w specjalności instalacyjnej
Opracował: mgr inż. Zbigniew Kozak, upr. bud. nr ewid. ZAP/0199/PWOE/08 w specjalności instalacyjnej
Inwestor: ENERGA-OPERATOR SA Oddział w Koszalinie, ul. Morska 10, 75-950 Koszalin
Branża: Elektroenergetyczna
Faza: Projekt Budowlano-Wykonawczy
Numer ewidencyjny zadania: OBI/54/1901493
Temat: Budowa przyłącza kablowego nn 0,4kV do zasilania w energię elektryczną budynku mieszkalnego - jednorodzinnego na dz. geod. nr 88/5 obr. Łączno m. Łączno gm. Borne Sulinowo
Data: 08.2019
Skala: 1:500
Rysunek: Plan przyłącza kablowego nn 0,4 kV
Numer rysunku: E-1/1