Załącznik graficzny do uchwały Nr XLI/636/2022
Rady Miejskiej w Bornem Sulinowie
z dnia 31 marca 2022 r.

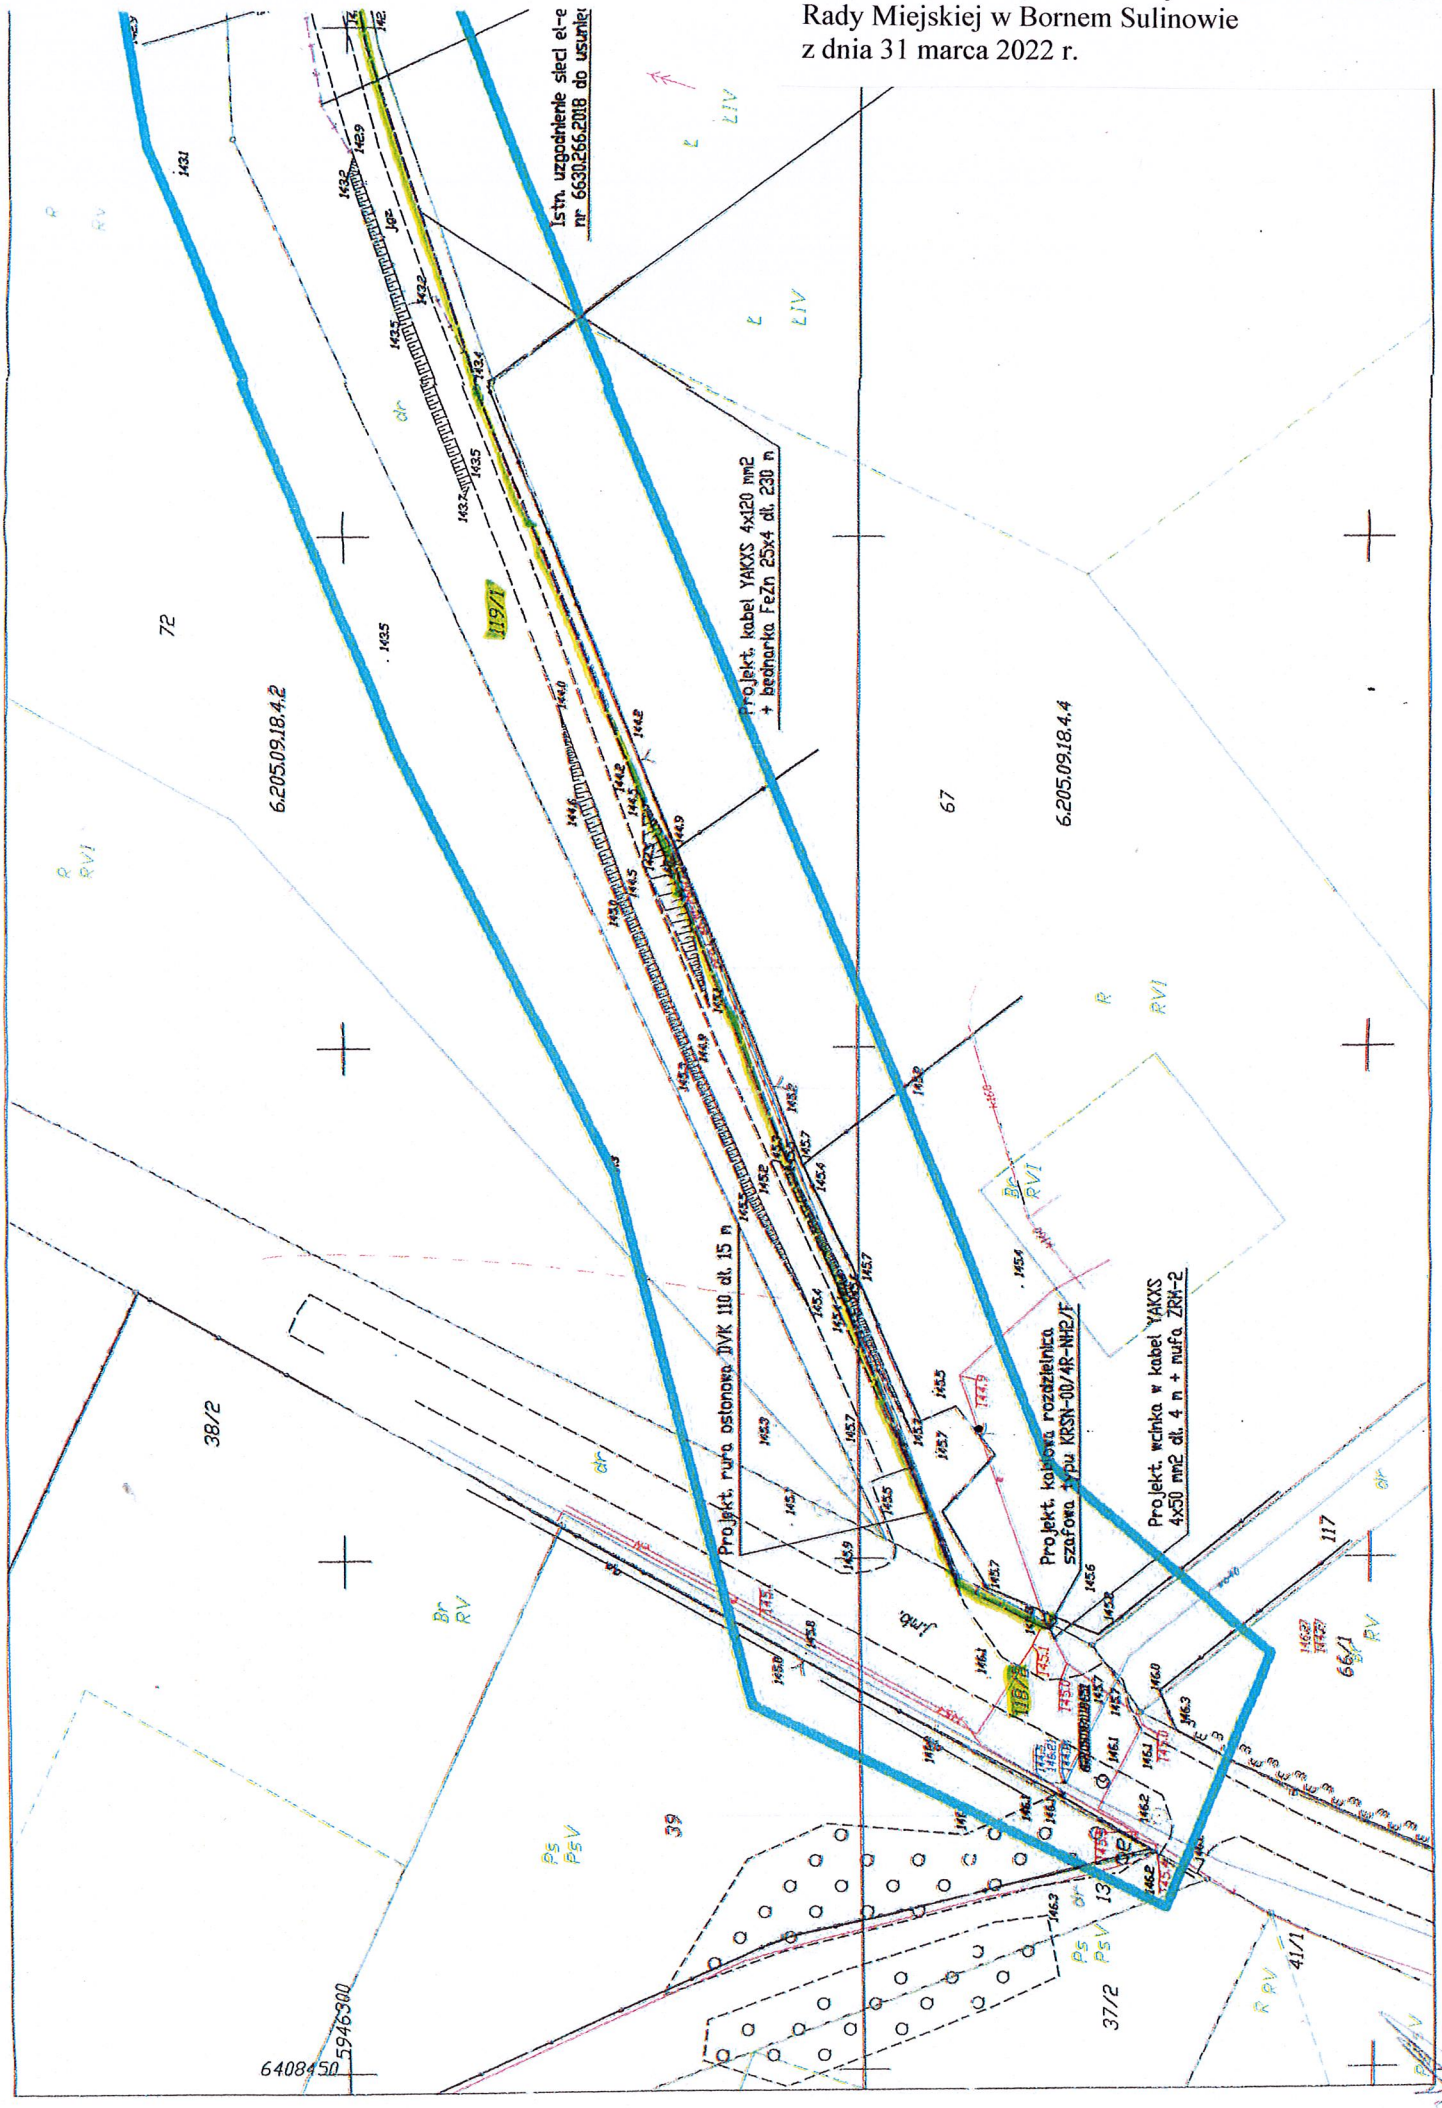

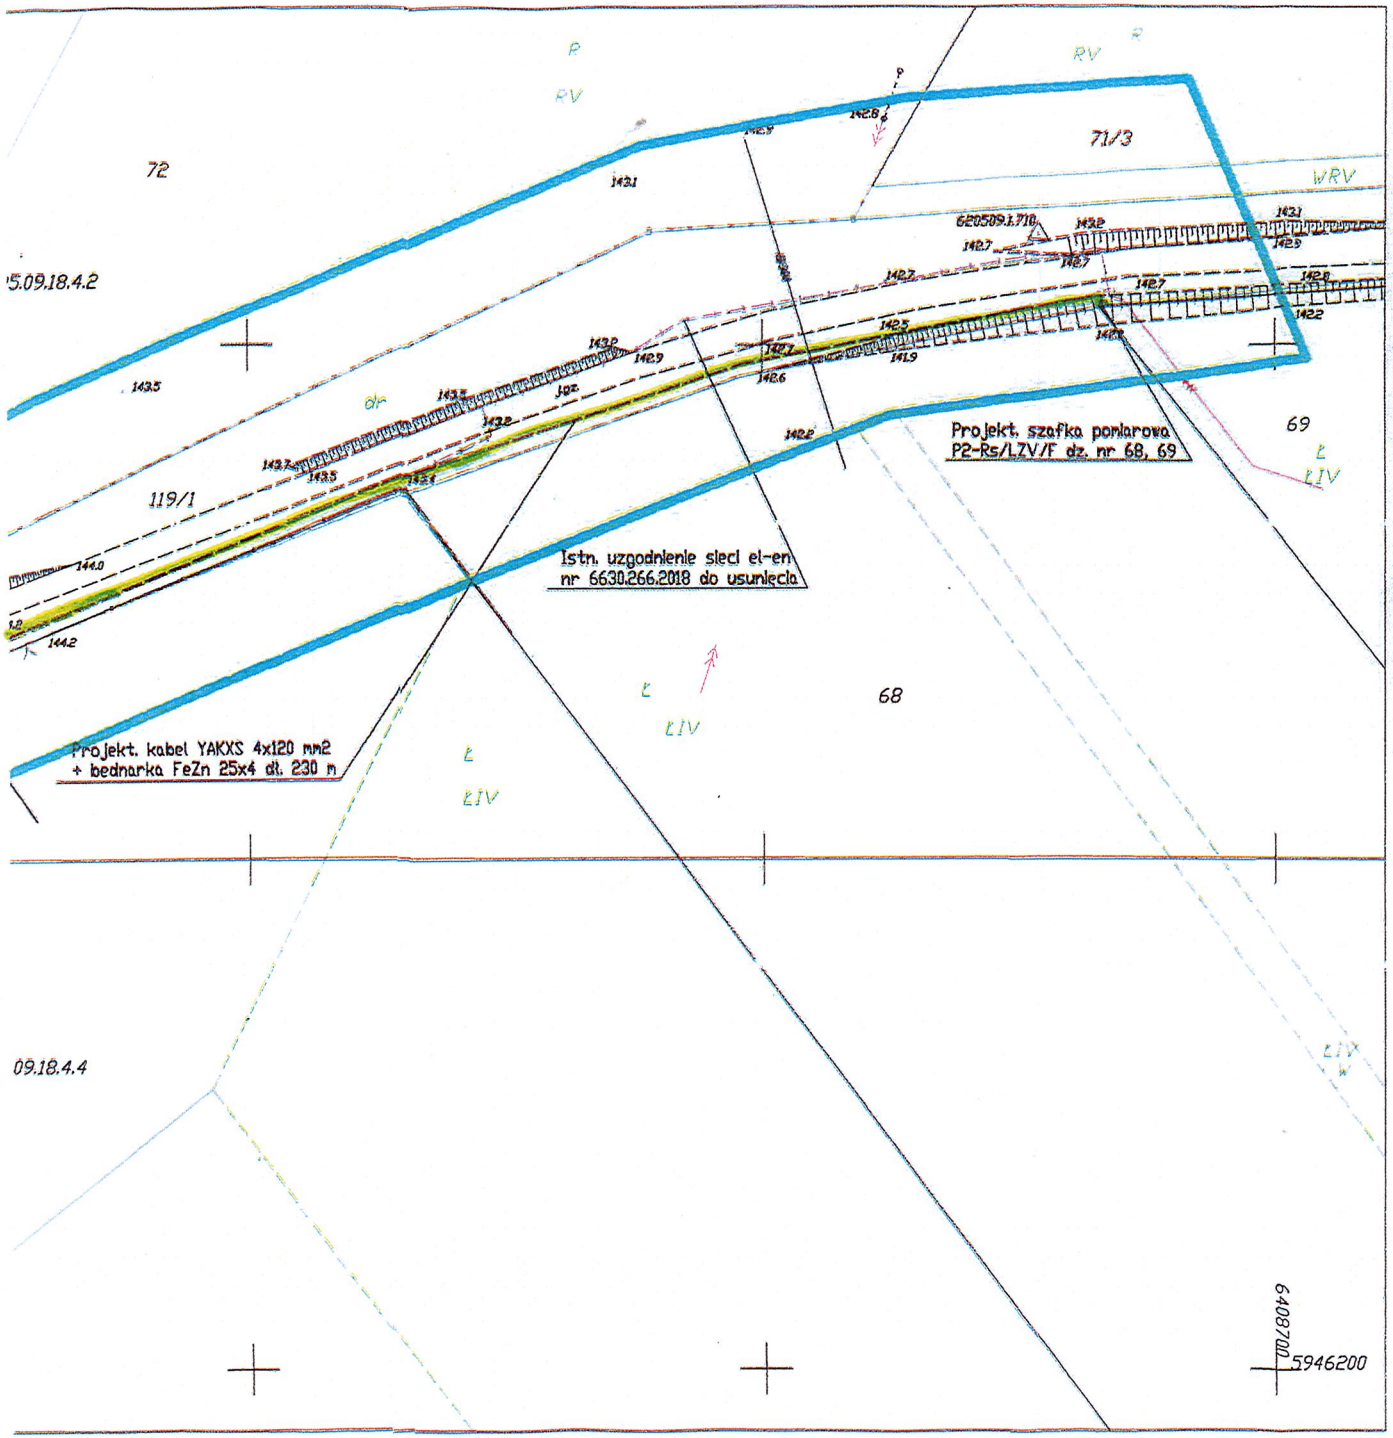


# MAPA DO CELÓW PROJEKTOWYCH

| | | | |
|---|---|---|---|
| Oznaczenie kancelaryjne zgłoszenia pracy geodezyjnej | | | 6640.799.2019 |
| Miejscowość | Przyjezierze, dz.: 69 | | |
| Jednostka ewidencyjna | Identyfikator | 321504_5 | |
| | nazwa | Borne Sulinowo - Obszar Wiejski | |
| Obręb ewidencyjny | Identyfikator | 321504_5.0109 | |
| | nazwa | Przyjezierze | |
| Skala mapy | | | 1:500 |
| Nazwa układu współrzędnych | prostokątnych płaskich | | 2000/5 |
| | wysokości | | Kronsztadt 86 |
| Oznaczenie granic obszaru, który był przedmiotem aktualizacji | | | |
| Służebności gruntowe mające wpływ na zagospodarowanie gruntów zlokalizowanych w granicach projektowanej inwestycji | | | Nie ustalono |
| Kontur użytku gruntowego, który nie jest ujawniony w bazie danych ewidencji gruntów i budynków | | | Brak |
| Data wykonania mapy | | | 18.06.2019 |

Przedsiębiorstwo Geodezyjno-Kartograficzne
Dariusz Kesy
ul. Chopina 6b/9
78-449 Borne Sulinowo

Nazwa / imię i nazwisko wykonawcy oraz podpis osoby reprezentującej wykonawcę

Tadeusz Jarosz
nr. upr. 16465 zakres I i II

Imię i nazwisko, nr uprawnień oraz podpis geodety uprawnionego który opracował mapę

| | | | | |
|---|---|---|---|---|
| Inwestor: | ENERGA-OPERATOR S.A. Oddział w Koszalinie | | | |
| Biuro projektowe: | SEP Ośrodek Rzeczoznawstwa w Koszalinie ul. Morska 10, 75-221 Koszalin | | | |
| | Imię i nazwisko | Uprawnienia | Data | Podpis |
| Projektował | mgr inż. Arkadiusz Budnicki | GP 7342/1858/84 | 07.2019 | |
| Skala: 1:500 | Opis rysunku: Projekt zagospodarowania terenu pod budowę przyłącza kablowego 0,4 kV do zasilania wieży telefonii komórkowej w m. Przyjezierze gm. Borne Sulinowo dz. nr 69 obręb Przyjezierze 0109 | | Nr zlecenia: OE/54/1861050 | |
| | | | Rys. nr: 1 | Arkusz: 1 |

Załącznik Nr 1 do (decyzji/
/uzgodnienia/ —
Nr 21.6866.72.2019.IM
z dnia 07-08-2019 r.

p. BURMISTRZA
Bogdan Korpal
Z-ca Burmistrza