


Załącznik graficzny do uchwały Nr XLIII/666/2022
Rady Miejskiej w Bornem Sulnowie
z dnia 28 kwietnia 2022 r.

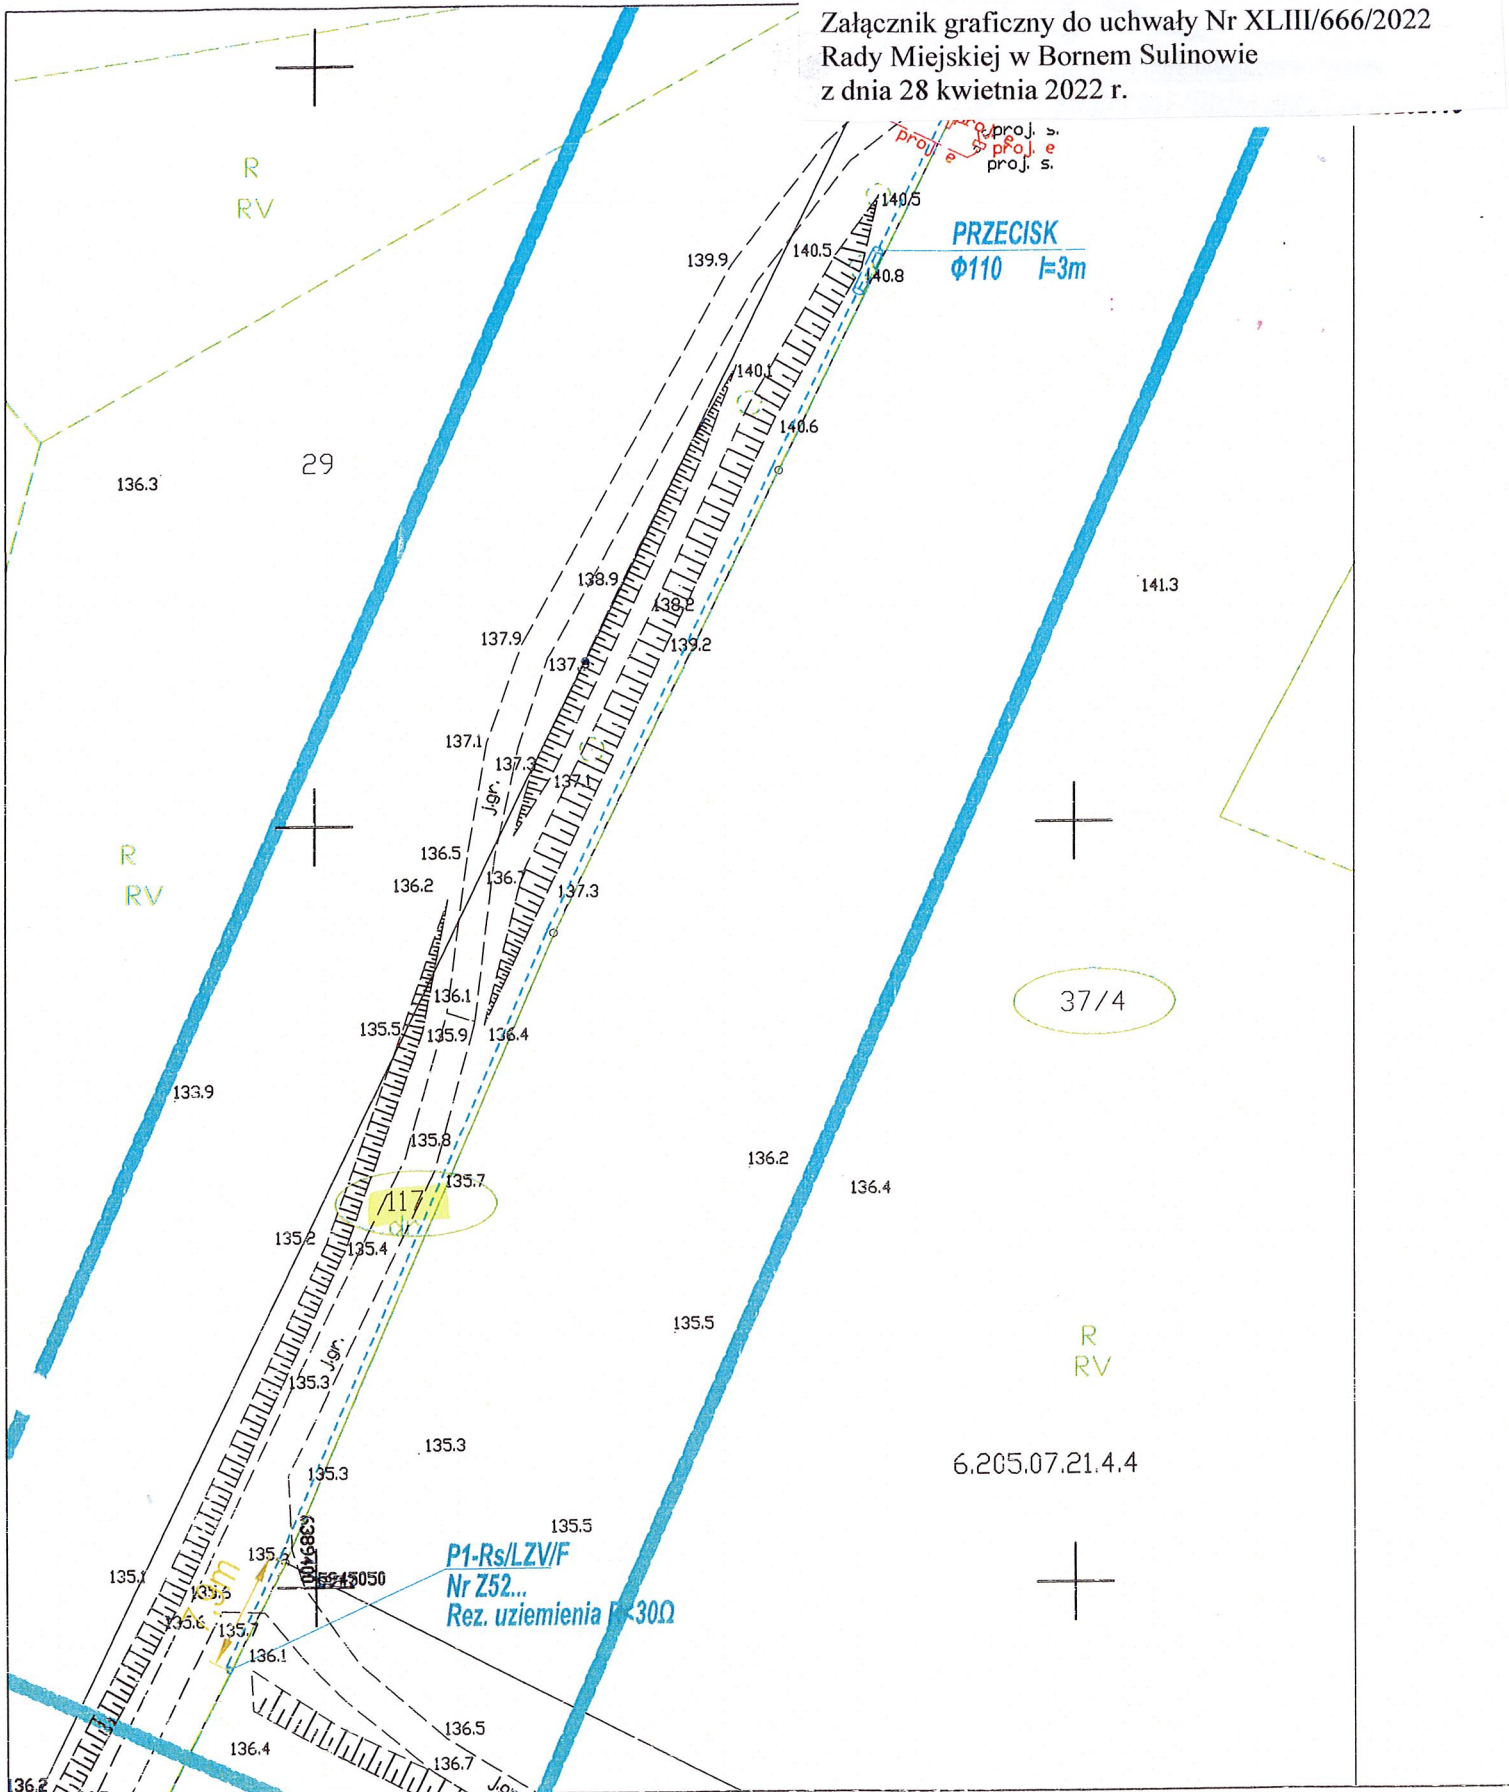

LEGENDA

- nr działki pod inwestycją
- proj. szafka kablowa nn
- proj. kabel nn YAKXS4x120 l=113/122m

Biuro projektowe:	AP PROJEKT ADAM PIOTROWICZ		AP Projekt Adam Piotrowicz, ul. Piotra Skargi 3, 78-400 Szczecinek	
Investor:	ENERGA - OPERATOR SA ODDZIAŁ W KOSZALINIE, ul. Morska 10, Koszalin			
Projektant:	Imię i nazwisko Adam Piotrowicz projekt zagospodarowania terenu w części rysunkowej został sporządzony na kopii mapy do celów projektowych zgodnej z oryginałem.	Uprawnienia nr ZAP/0190/PW/OE/14	Data czerwiec 2021	Podpis
Skala:	Opis rysunku: Przyłączenie do domu letniskowego na dz. 36 w m. Komrcze gm. Borne Sulnowo. Projekt zagospodarowania terenu.	1:500		Nr zlecenia OB/52/2100625 Nr rysunku E-01