


Załącznik Nr 1 do /decyzji/
 /uzgodnienia/ 1
 Nr 213840.55.2021.04
 z dnia 23-08-2021r.

Zop. B U M I S T R Z A
 (podpis)
 mgr inż. Bogdan Korpala
 Z-ca Burmistrza

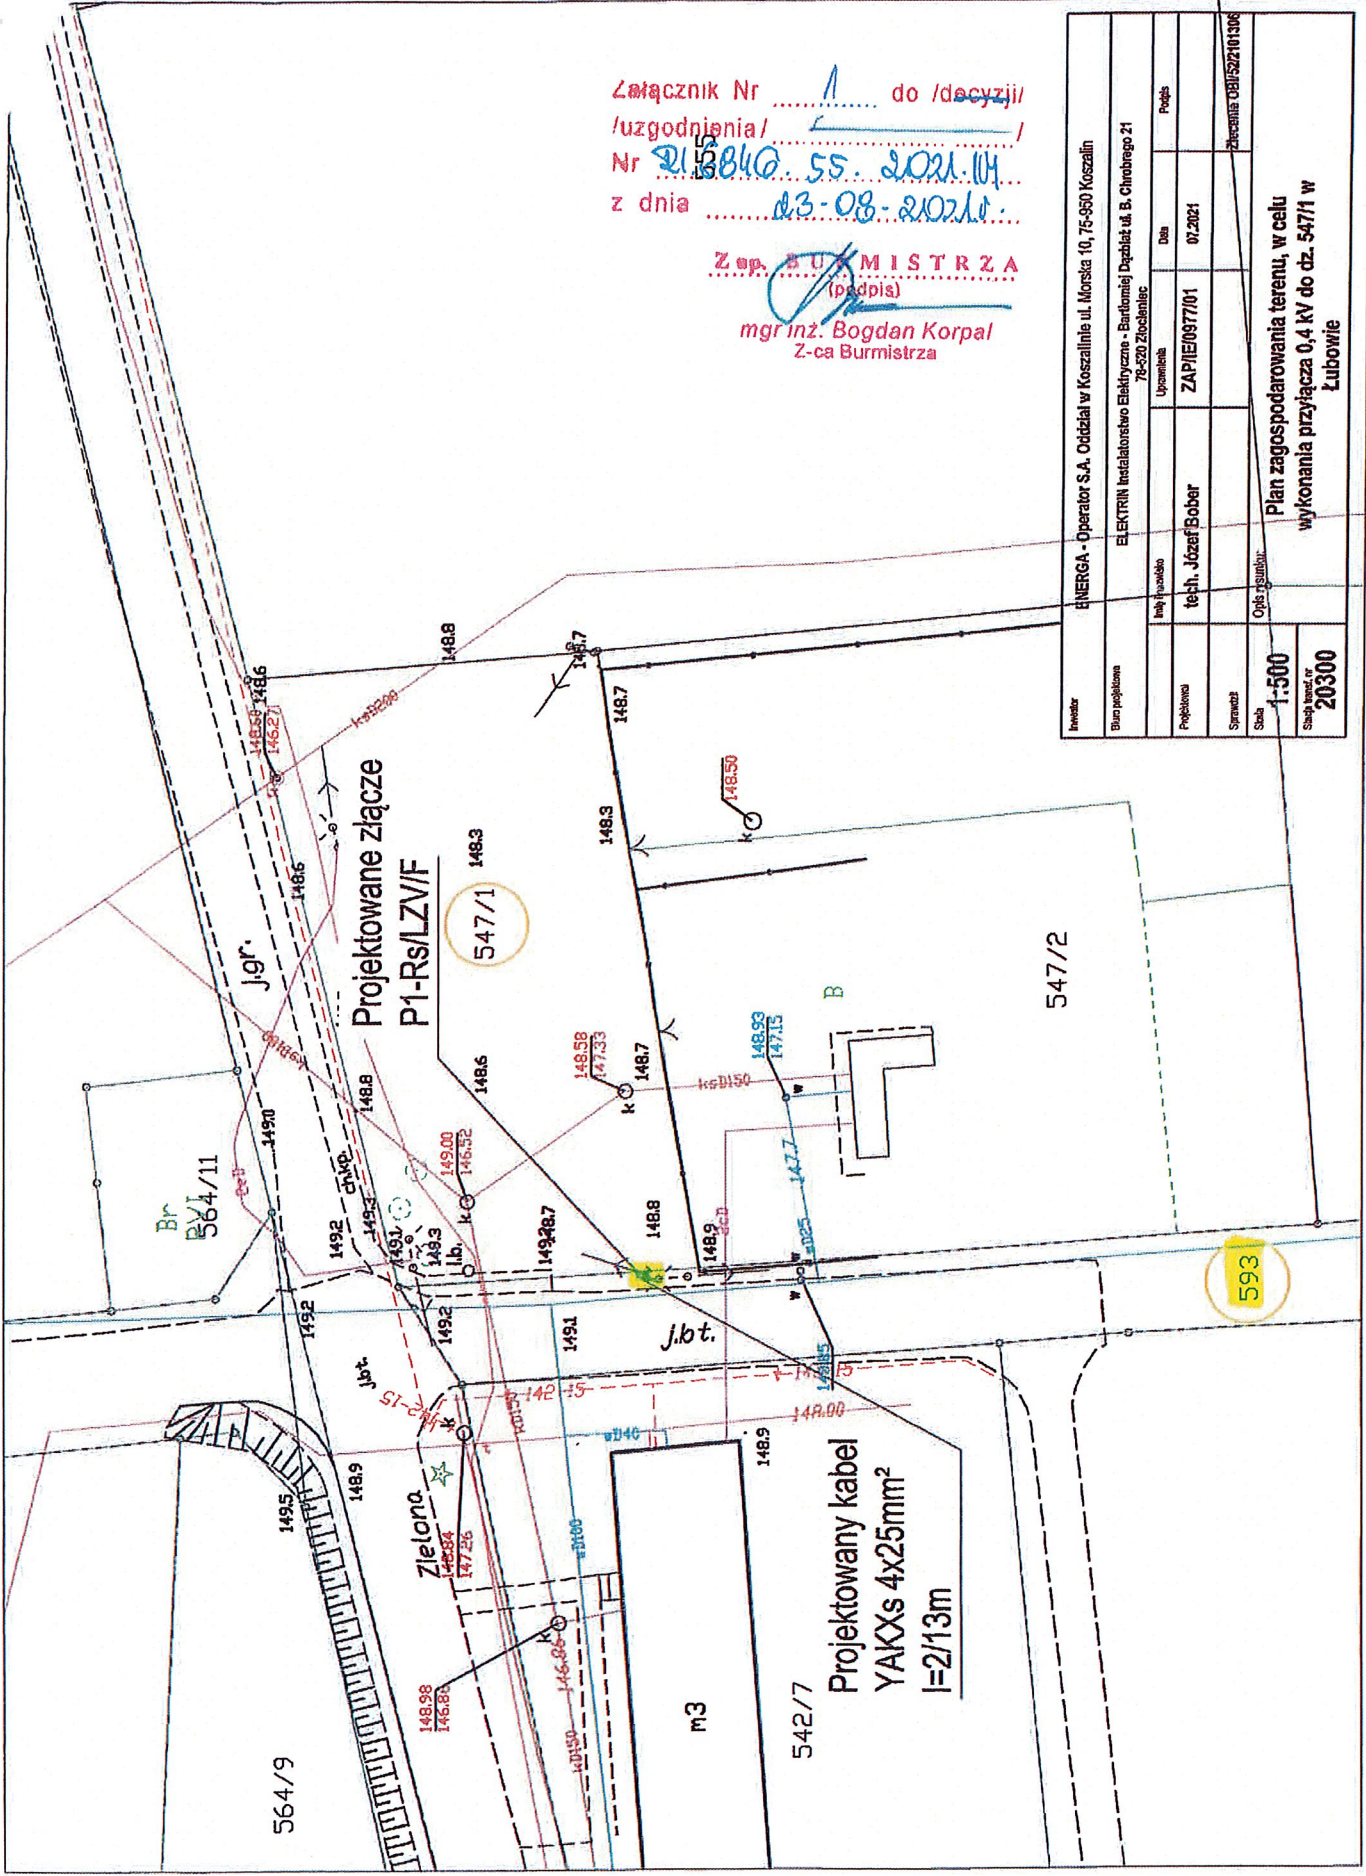

Inwestor		ENERGA - Operator S.A. Oddział w Koszalinie ul. Morska 10, 75-950 Koszalin	
Branża projektowa		ELEKTRIK Instalatorstwo Elektryczne - Bartłomiej Dęglański, ul. B. Chrobrego 21 79-520 Złocieniec	
Projektant	Opis rysunku	Data	Podpis
tech. Józef Bober	ZAP/IE/0977/01	07.2021	
Skala	Opis rysunku	Zdecyzowane: 08/22/101306	
1:500		Plan zagospodarowania terenu, w celu wykonania przyłącza 0,4 kV do dz. 547/1 w Łubowie	
20300			

081/52/2101306