Załącznik graficzny do uchwały Nr XLVII/750/2022
Rady Miejskiej w Bornem Sulinowie
z dnia 29 września 2022 r.

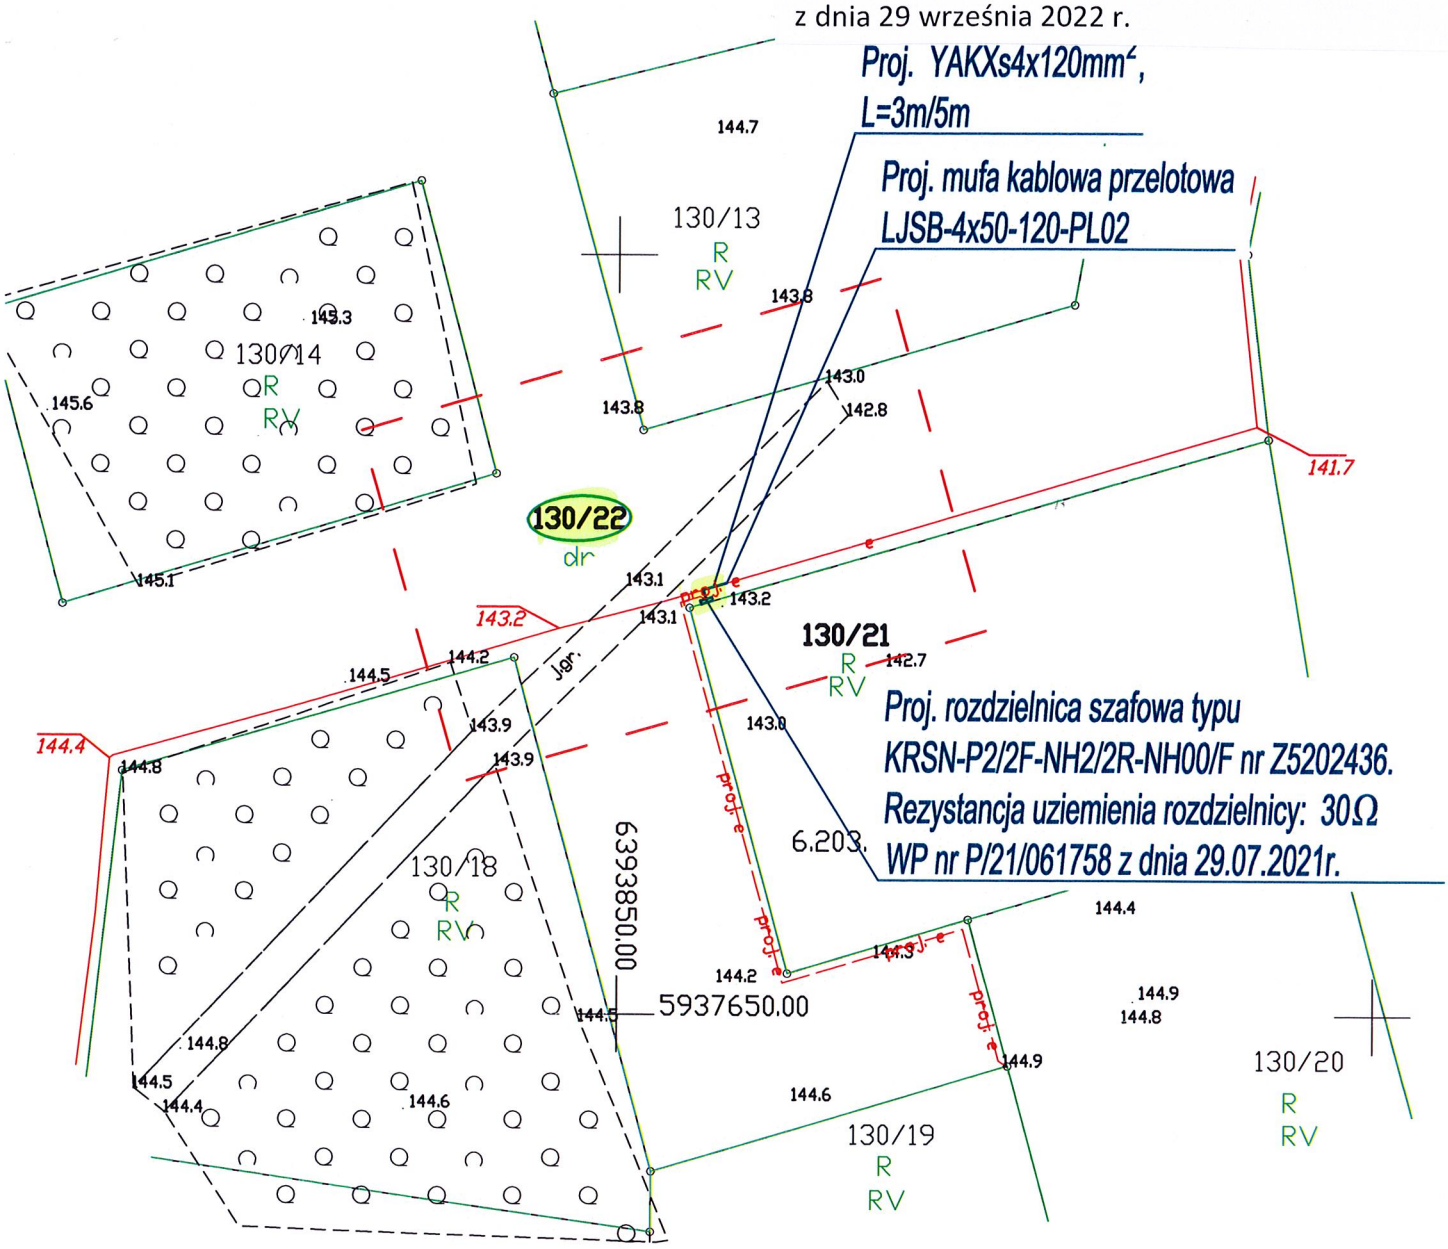

Mapę uaktualniono o UDP nr 342.2021 (proj.e, dz.130/22).
Licencja nr 6642.1.40.2022_3215_CL1 z dnia 17.01.2022r.

Inwestor:	ENERGA - OPERATOR SA Oddział w Koszalinie ul. Morska 10; 75-950 Koszalin			
Biuro projektowe:	3PROJEKTY Norbert Kundera, ul. Królewiecka 21, 78-500 Drawsko Pom.			
	Imię i nazwisko	**Uprawnienia**	**Podpis**	**Data**
Projektował:	inż. Norbert Kundera	inż. Norbert Kundera Uprawnienia budowlane do projektowania bez ograniczeń w specjalności instalacyjnej w zakresie sieci, instalacji i urządzeń elektrycznych i elektroenergetycznych ZAP/0088/POOE/06		styczeń 2022r.
Projekt zagospodarowania terenu w części rysunkowej został sporządzony na kopii mapy do celów projektowych zgodnej z oryginałem. Protokół weryfikacji nr GK.6640.1840.2021_13551 z dnia 26.10.2021r.				
Opis rysunku	**PROJEKT ZAGOSPODAROWANIA TERENU** Budowa przyłącza enn do zasilania domku letniskowego w m. Nobliny dz. nr 130/21 gm. Borne Sulinowo. Teren inwestycji, dz. nr: 130/22 obr. Nobliny gm. Borne Sulinowo.	**Nr umowy.** ZN/5079/5252MZI/2021/2103530/1 **Zadanie inwestycyjne** OBI/52/2103530	**Nr rys.** E-01 **Skala** 1:500	