


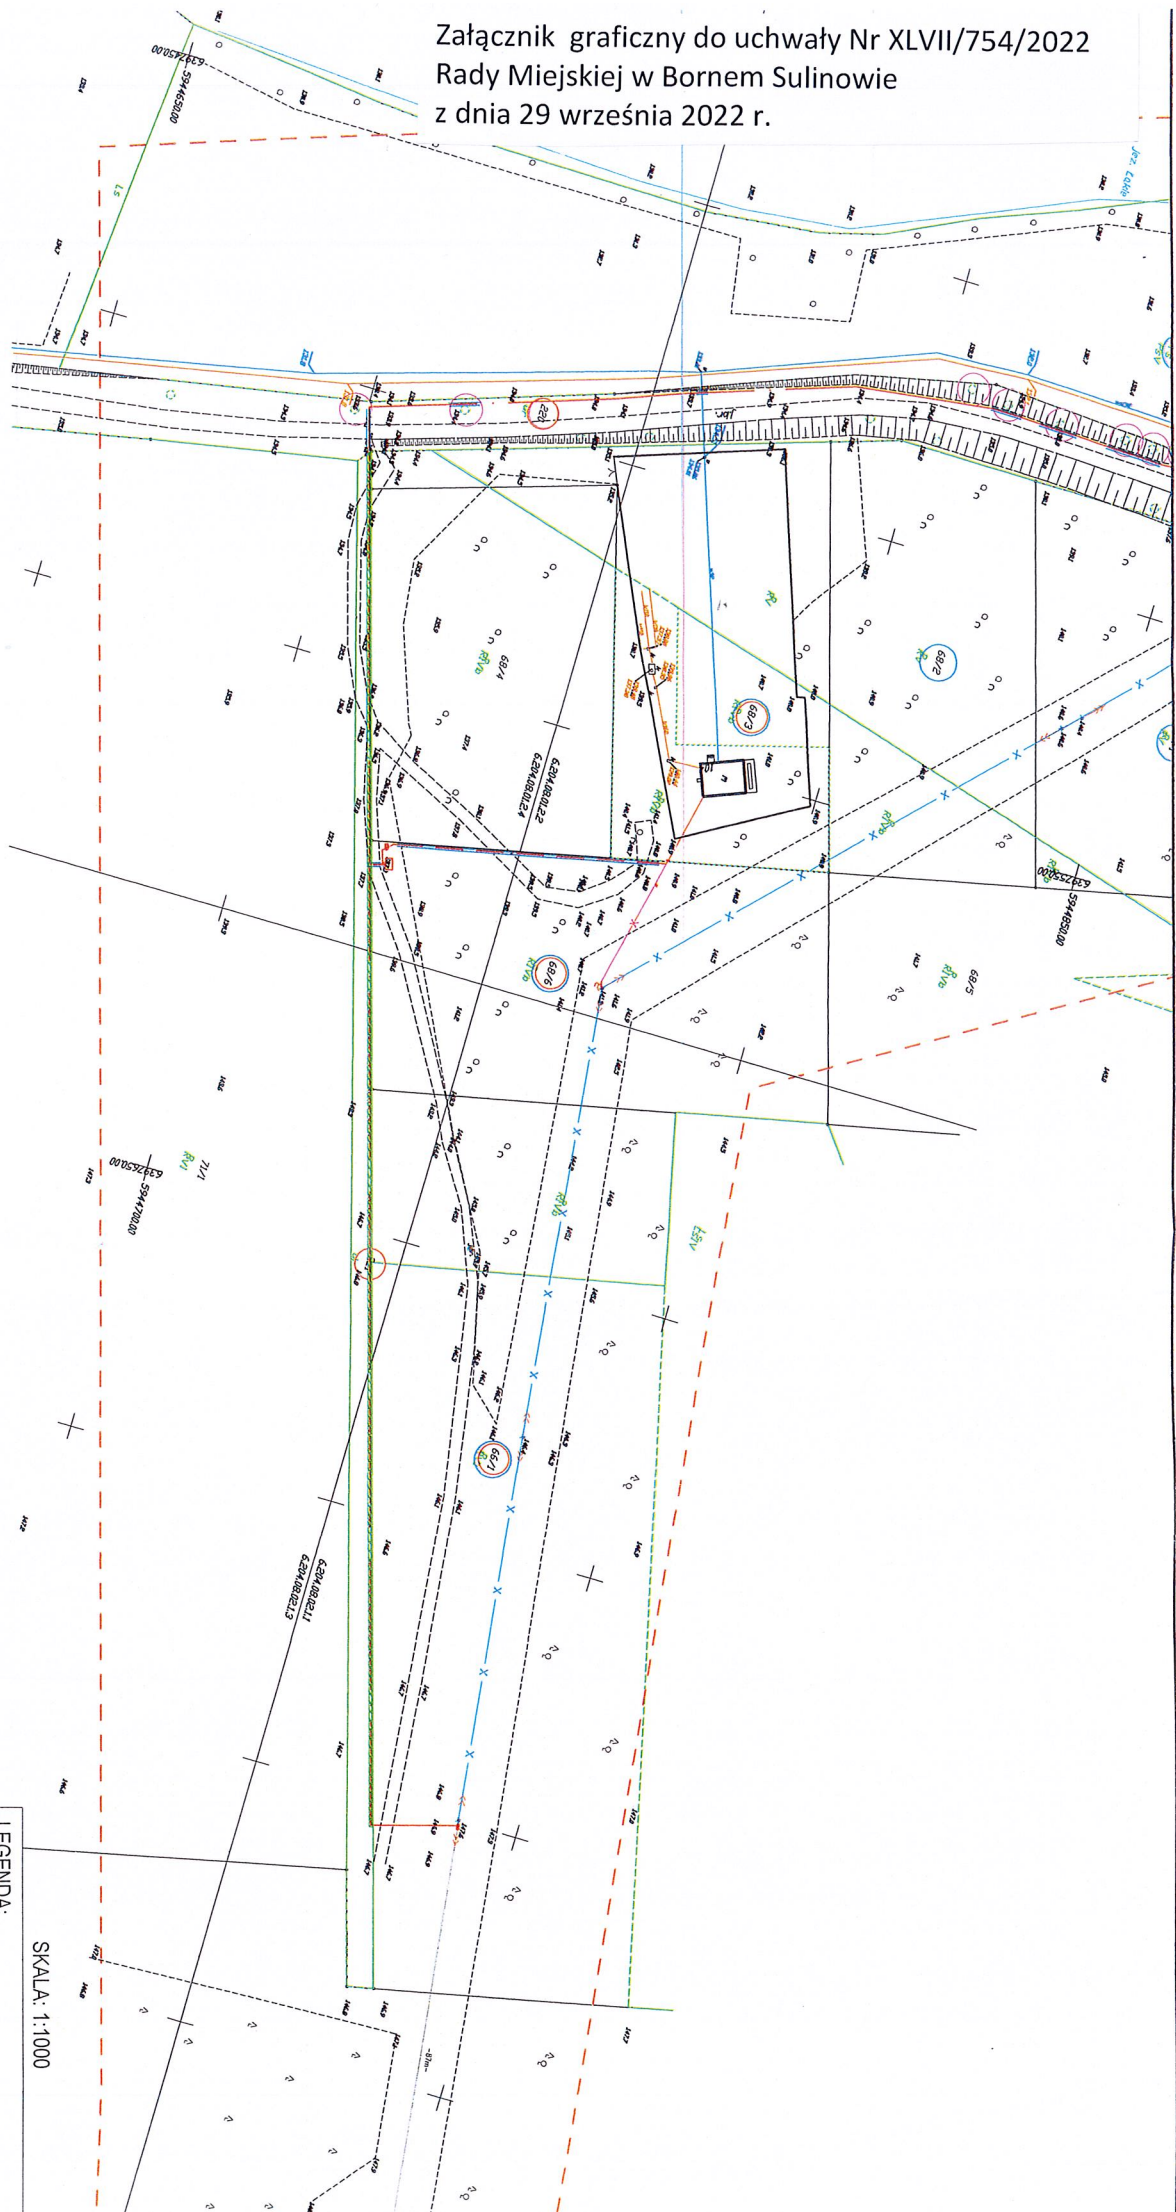







Załącznik graficzny do uchwały Nr XLVII/754/2022
 Rady Miejskiej w Bornem Suliniowie
 z dnia 29 września 2022 r.



SKALA: 1:1000

LEGENDA:

-  PROJEKTOWANA LINIA KABLOWA SN-15 KV
-  WNIOSKOWANY PAS SŁUŻEBNOŚCI
-  DEMONTOWANA LINIA NAPOWIETRZNA SN-15 KV
-  PROJEKTOWANY SŁUP SN-15 KV
-  DEMONTOWANY SŁUP SN-15 KV
-  PROJEKTOWANE RURY OSŁONOWE (NIEOPISANE - TYPU DWK/80 O DŁ. 2 M)
-  OZNACZENIE DZIAŁKI NA KTÓREJ ELEMENTY SA PROJEKTOWANE
-  OZNACZENIE DZIAŁKI NA KTÓREJ ELEMENTY SA DEMONTOWANE