Załącznik graficzny do uchwały Nr LIII/840/2023
Rady Miejskiej w Bornem Sulinowie
z dnia 9 lutego 2023 r.

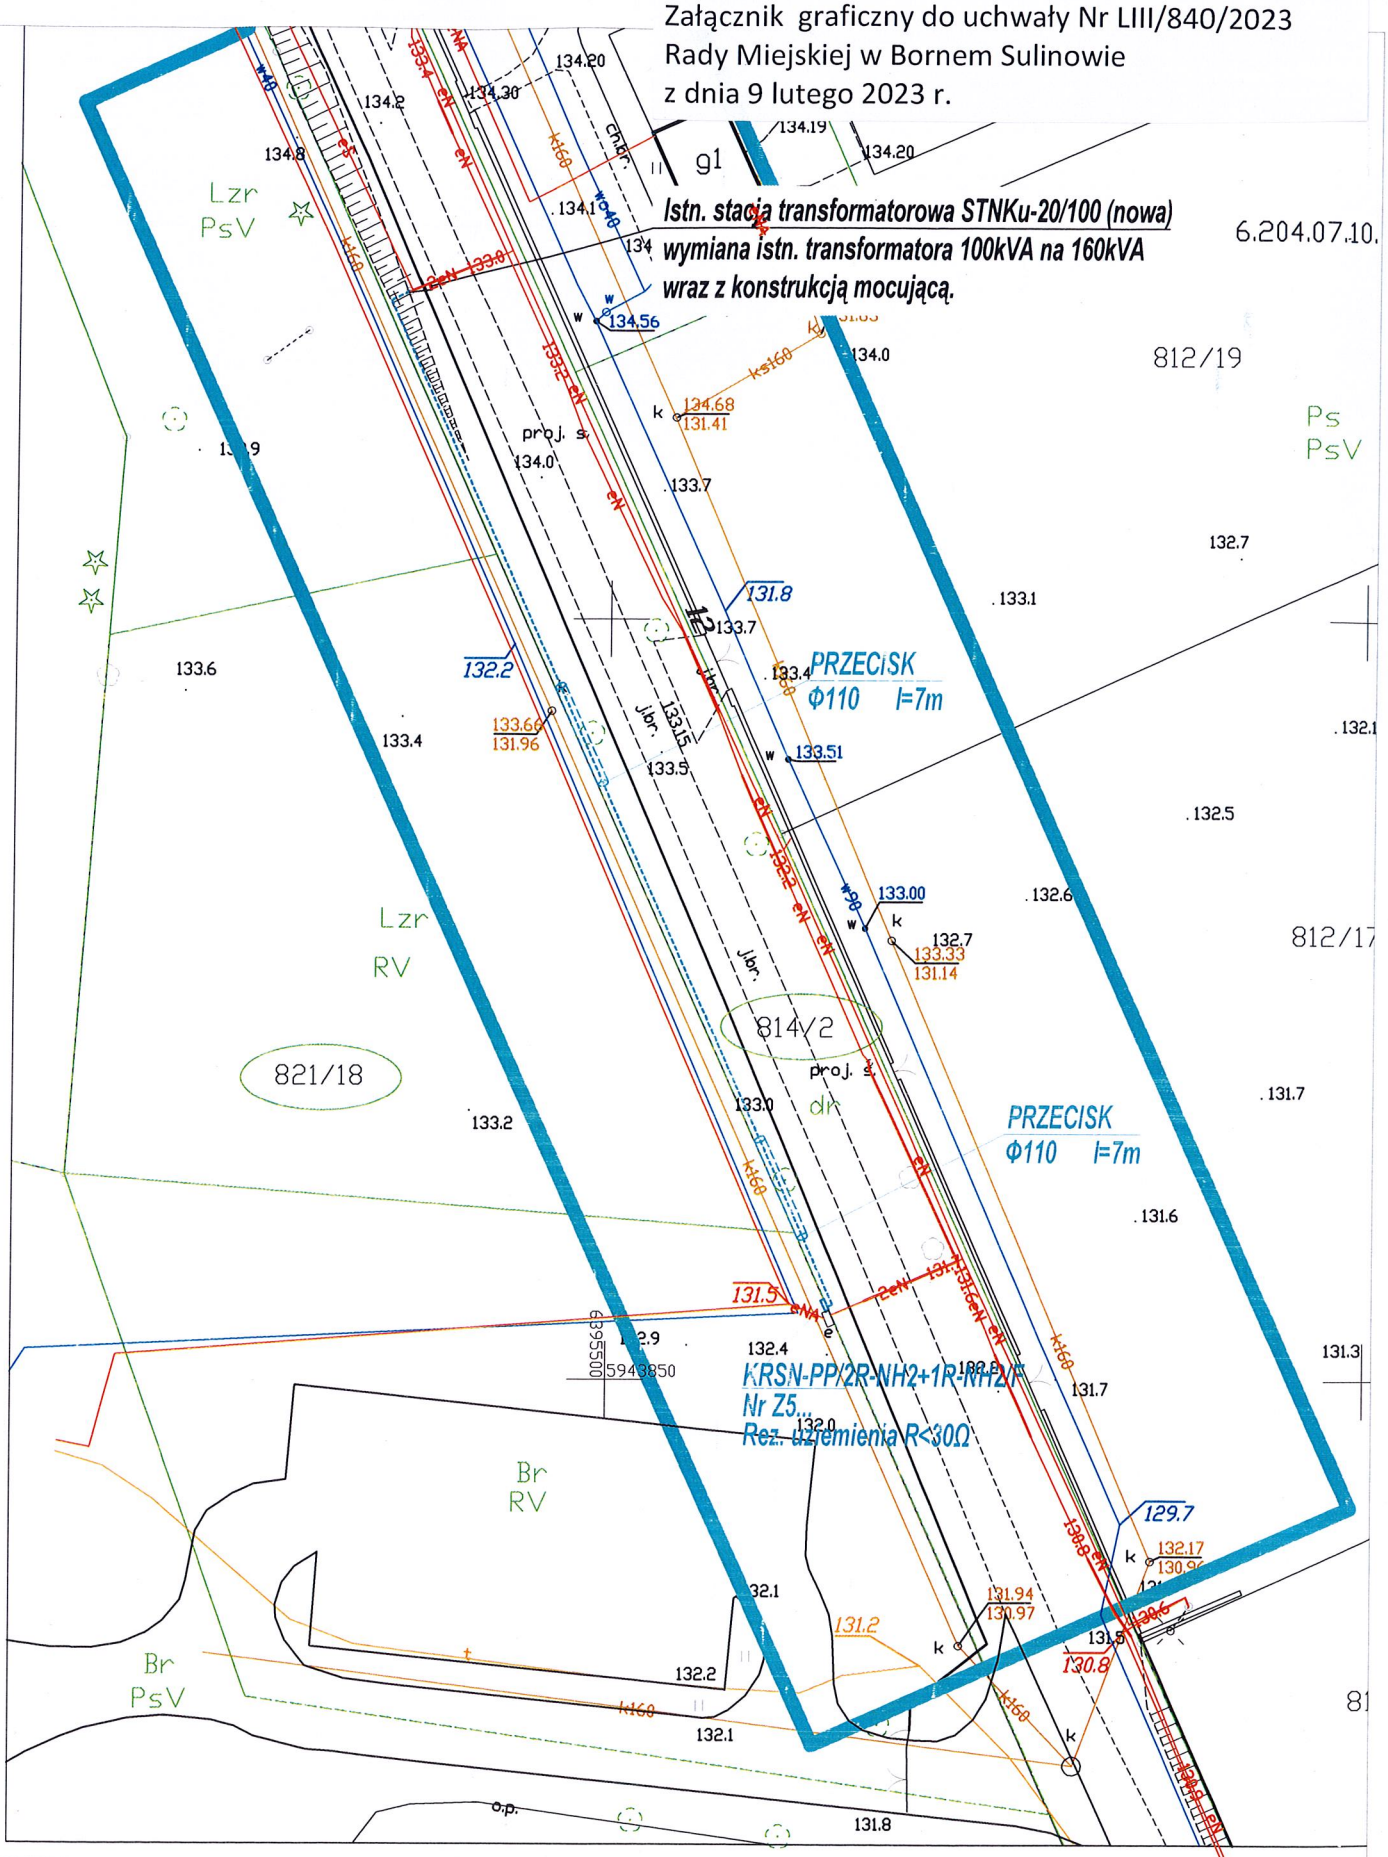

LEGENDA

- nr działki pod inwestycją
- proj. szafka kablowa nn
- proj. kabel nn YAKXS4x120 l=74/81m

Biuro projektowe:	AP PROJEKT ADAM PIOTROWICZ	AP Projekt Adam Piotrowicz, ul. Piotra Skargi 3, 78-400 Szczecinek		
Inwestor:	ENERGA - OPERATOR SA ODDZIAŁ W KOSZALINIE, ul. Morska 10, Koszalin			
	Imię i nazwisko	Uprawnienia nr	Data	Podpis
Projektant:	Adam Piotrowicz projekt zagospodarowania terenu w części rysunkowej został sporządzony na kopii mapy do celów projektowych zgodnej z oryginałem.	ZAP/0190/PWOE/14	czerwiec 2022	
Skala: 1:500	Opis rysunku Przyłączenie gospodarstwa rolnego na dz. 821/18 w m. Strzeszym gm. Borne Sulinowo. Projekt zagospodarowania terenu.			Nr zlecenia OBI/52/2200841
				Nr rysunku E-01