


**Warunki przyłączenia
nr P/21/091888 z dnia 05.11.2021r.**

**Projektowane przyłącze
energetyczne 0,4kV**

Załącznik graficzny do uchwały Nr LIII/843/2023
Rady Miejskiej w Bornem Sulimowie
z dnia 9 lutego 2023 r.

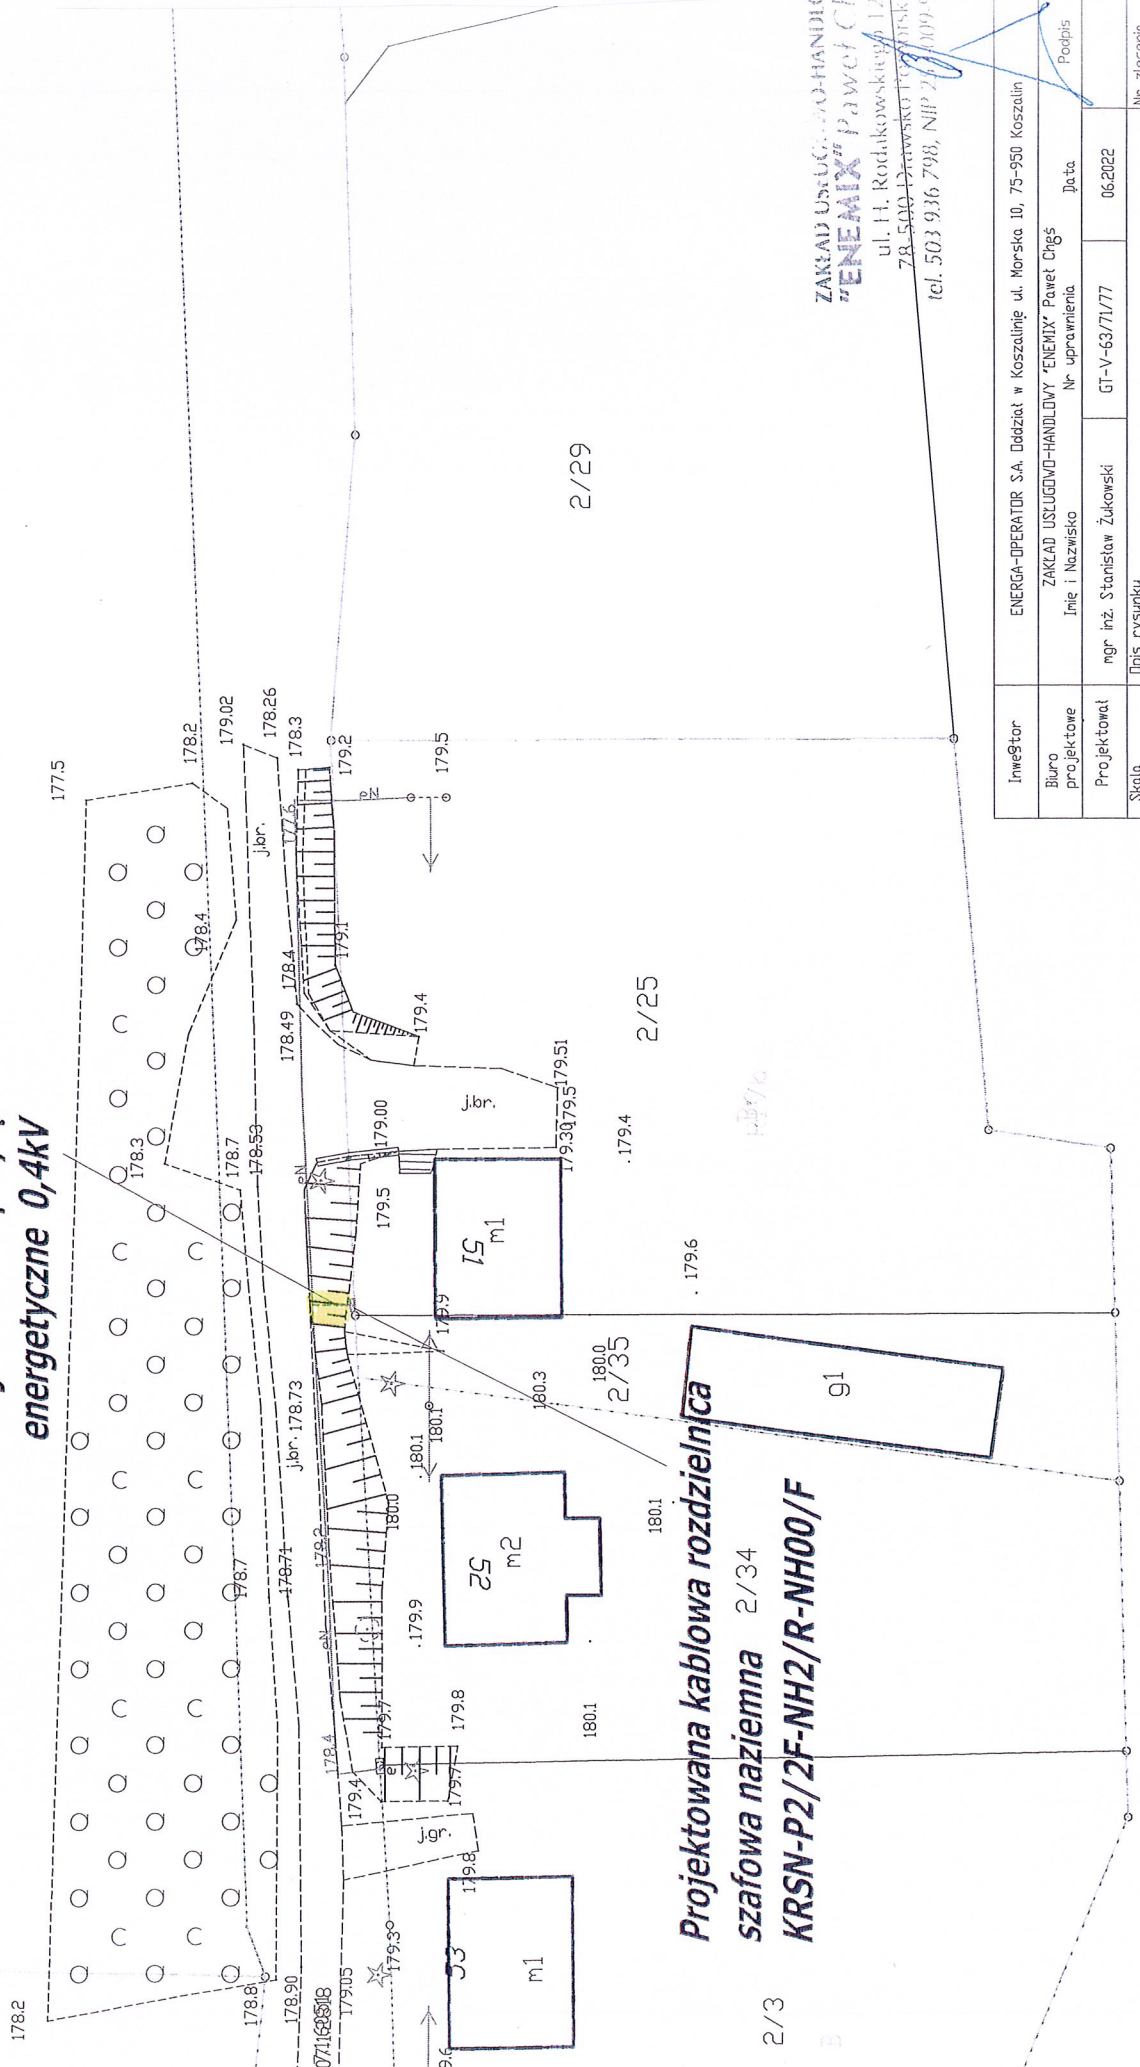

ZAKŁAD USŁUGOWO-HANDLOWY
"ENEMIX" Paweł Chęś
ul. H. Rodakowskiej 12
78-500 LĘCZAWSKO POLSKIE
tel. 503 936 798, NIP 246 009 94-96

Inwestor	ENERGA-OPERATOR S.A. Dział w Koszalinie ul. Morska 10, 75-950 Koszalin		
Biuro projektowe	ZAKŁAD USŁUGOWO-HANDLOWY "ENEMIX" Paweł Chęś		Data
Projektował	Inż. i Nazwisko	GT-V-63/71/77	06.2022
Skala	Opis rysunku		
1:500	Koncepcja przyłącza kablowego 0,4kV dla zasilania budynku mieszkalnego		
Arkusz A4	na dz. 2/25 w m. Rakowo gm. Bornie Sulimowo		
	Nr uprawienia		Nr zlecenia
			DBI/32/2104906
			Nr rysunku
			1

Podpis

2/3