


Dokument bez mocy prawnej.

Wyrys z miejscowego planu zagospodarowania przestrzennego

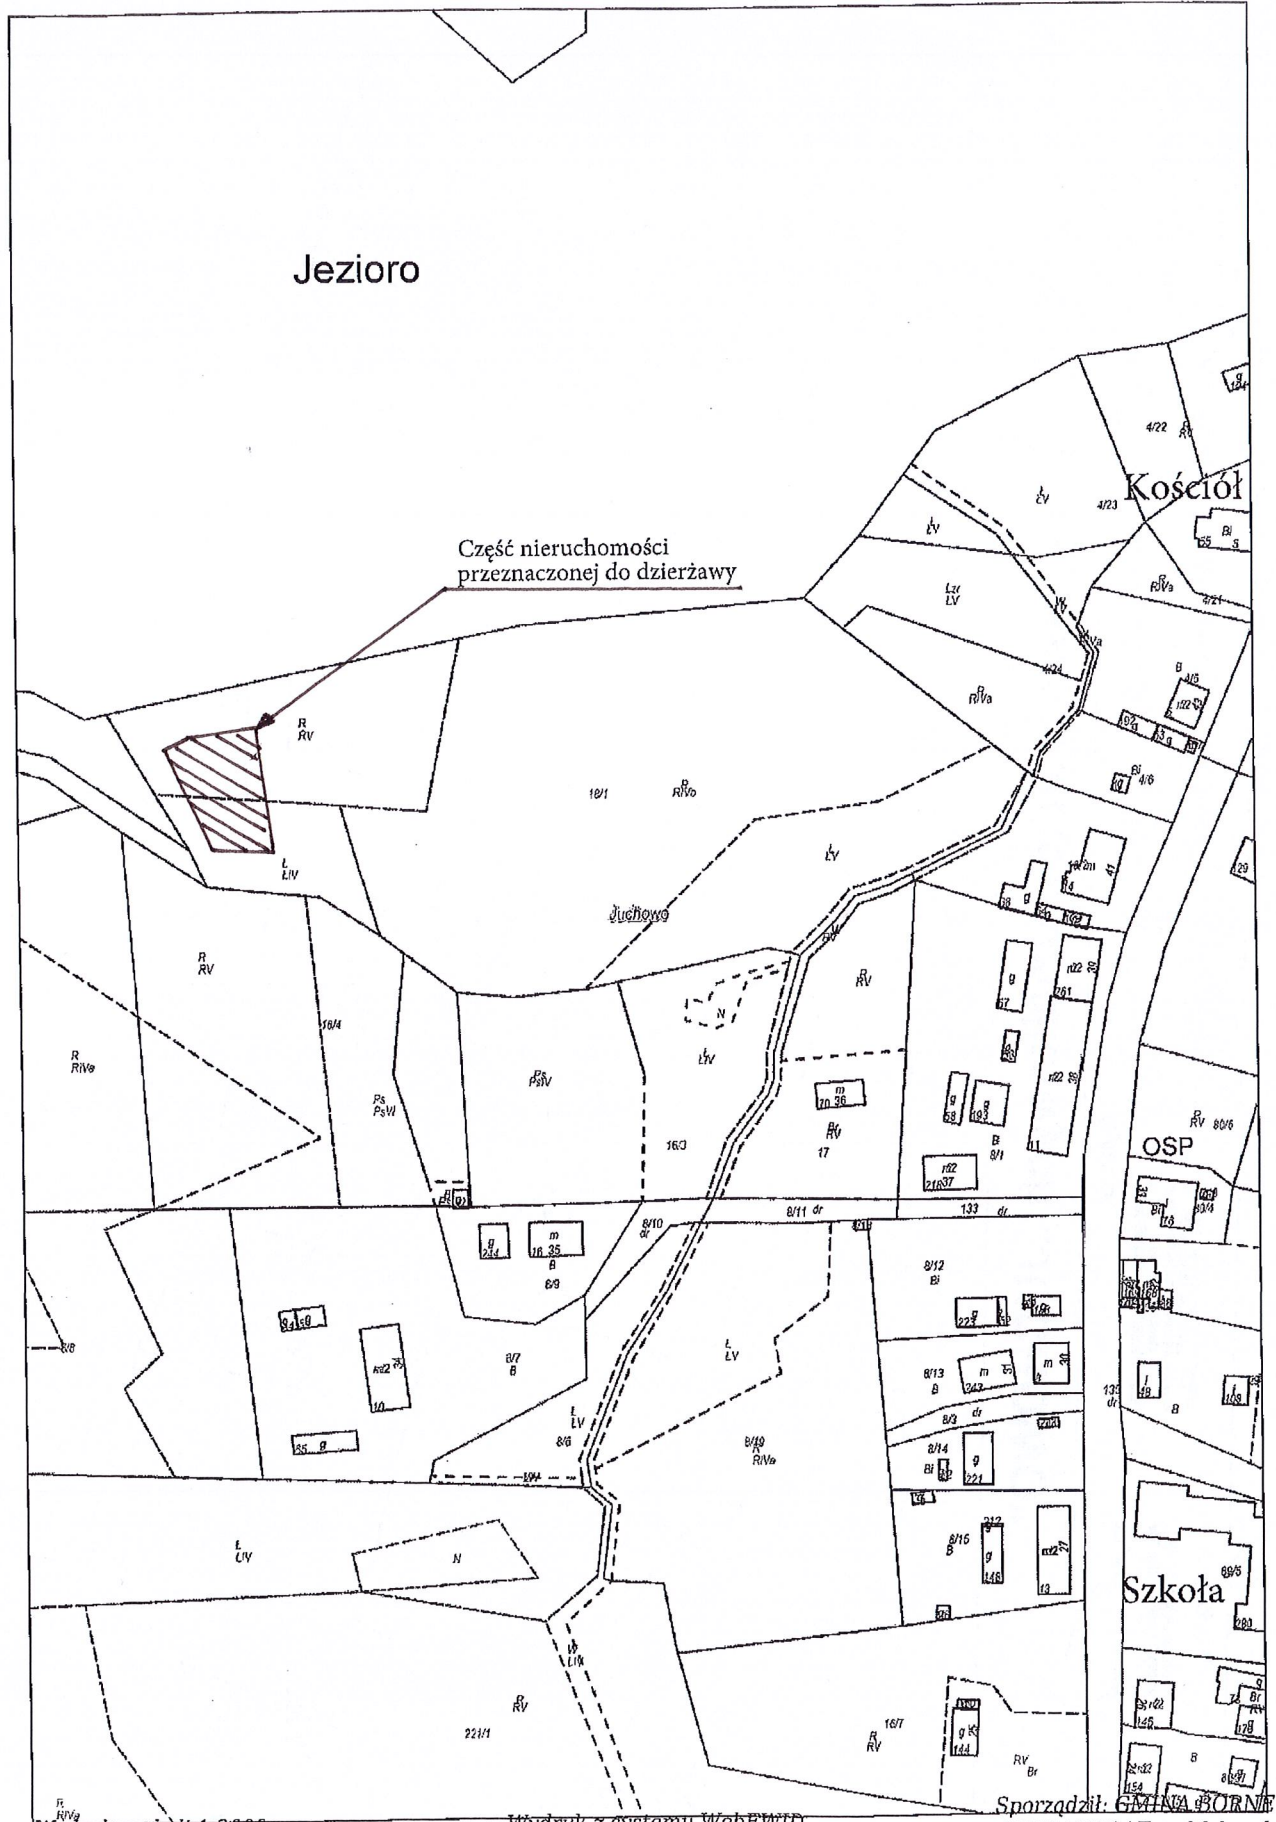


Wydruk w skali 1:2000

Wydruk z systemu WebEWID

Sporządził: GATINA BORN
SULINOWO/ Ewa Makaryk

Udostępniane informacje nie są dokumentami w postępowaniach administracyjnych i innych. Materiały zawierające informacje z powiatowego zasobu geodezyjnego i kartograficznego (w tym dane z operatu ewidencji gruntów i budynków Starostwa Powiatowego w Szczecinku) należy zamawiać w Wydziale Geodezji. Dokumenty zawierające inne informacje przetwarzane w Wewnętrznym Portalu Mapowym należy zamawiać w wydziałach merytorycznych, odpowiedzialnych za aktualizację tych danych.

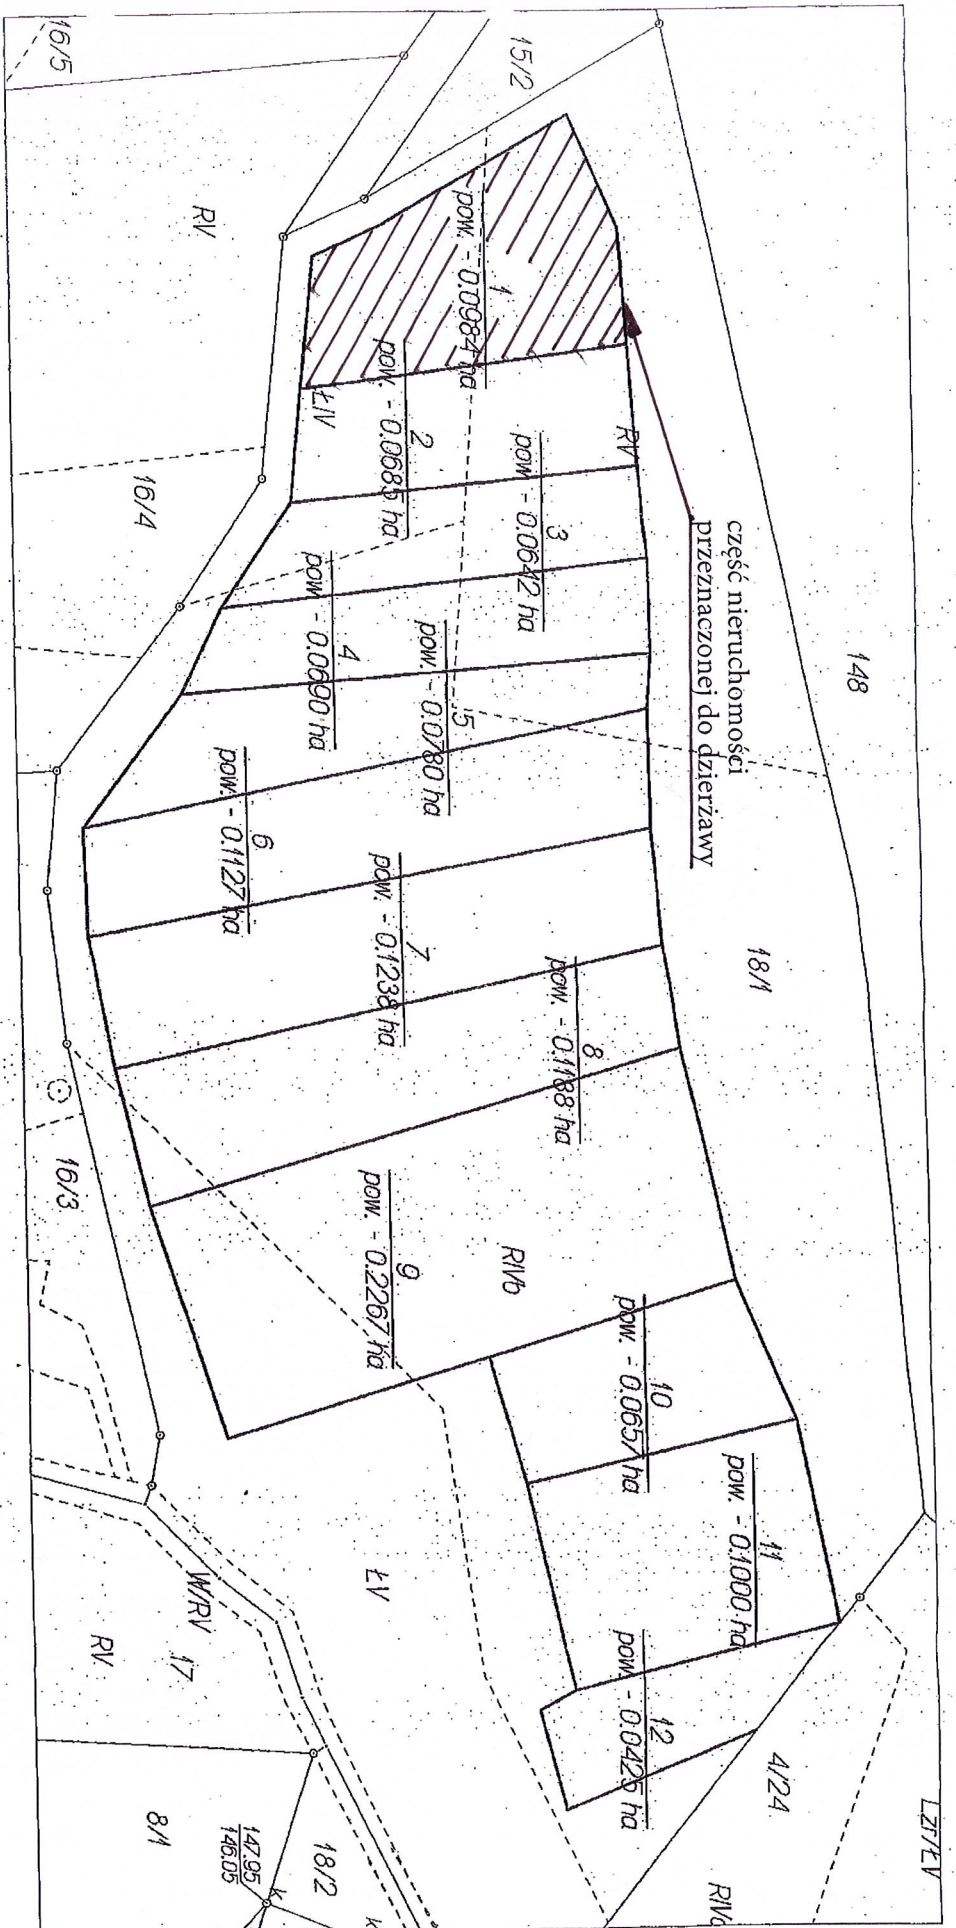

Kompleks ogródków działkowych „JUCHOWO”

WOJ. ZACHODNIOPOMORSKIE
 POW. SZCZECINECKI
 GMINA BORNE SULINOWO
 OBRĘB JUCHOWO
 DZIAŁKA NUMER 18/1

SKALA 1:650

Wykonali:

BILINO GEODEZYJNO-KARTOGRAFICZNE
 Paweł Miodziński
 Al. Młodości 109c, 73-443 Borne Sulimowo
 tel. 882 739 898, 739 898, 514 37 339 95
 NIP 673-116-70-15, REGON 320870877

GEODEZJA UPRAWNIOWY

mgr Paweł Miodziński
 Nr uprawnień: 40767

10.10.2016