


Dokument bez mocy prawnej.

**Wyrys z miejscowego planu zagospodarowania przestrzennego**

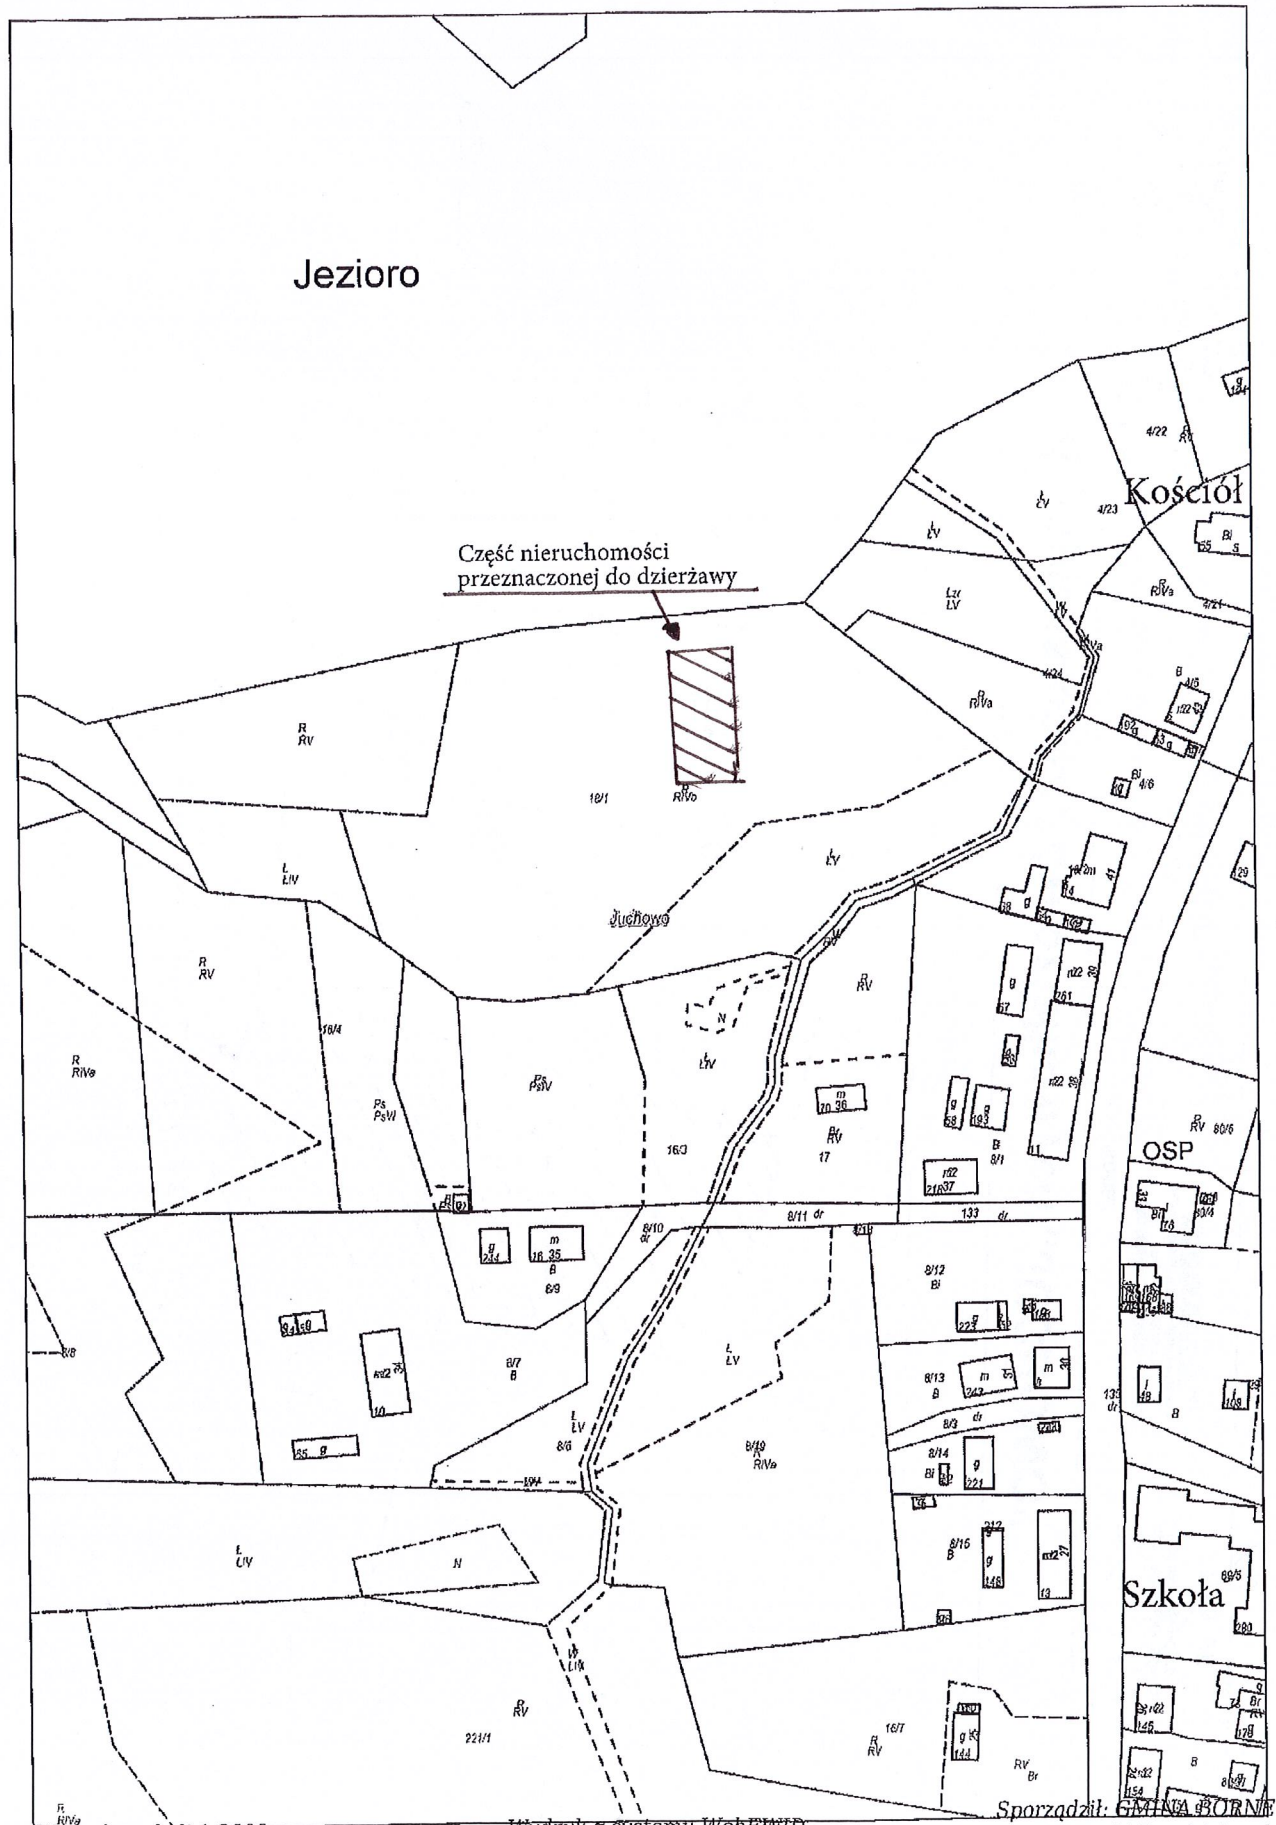


Wydruk w skali 1:2000

Wydruk z systemu WebEWID

Sporządził: GMINA BORN  
SULINOWO/ Ewa Makaryk

Udostępniane informacje nie są dokumentami w postępowaniach administracyjnych i innych. Materiały zawierające informacje z powiatowego zasobu geodezyjnego i kartograficznego (w tym dane z operatu ewidencji gruntów i budynków Starostwa Powiatowego w Szczecinku) należy zamawiać w Wydziale Geodezji. Dokumenty zawierające inne informacje przetwarzane w Wewnętrznym Portalu Mapowym należy zamawiać w wydziałach merytorycznych, odpowiedzialnych za aktualizację tych danych.

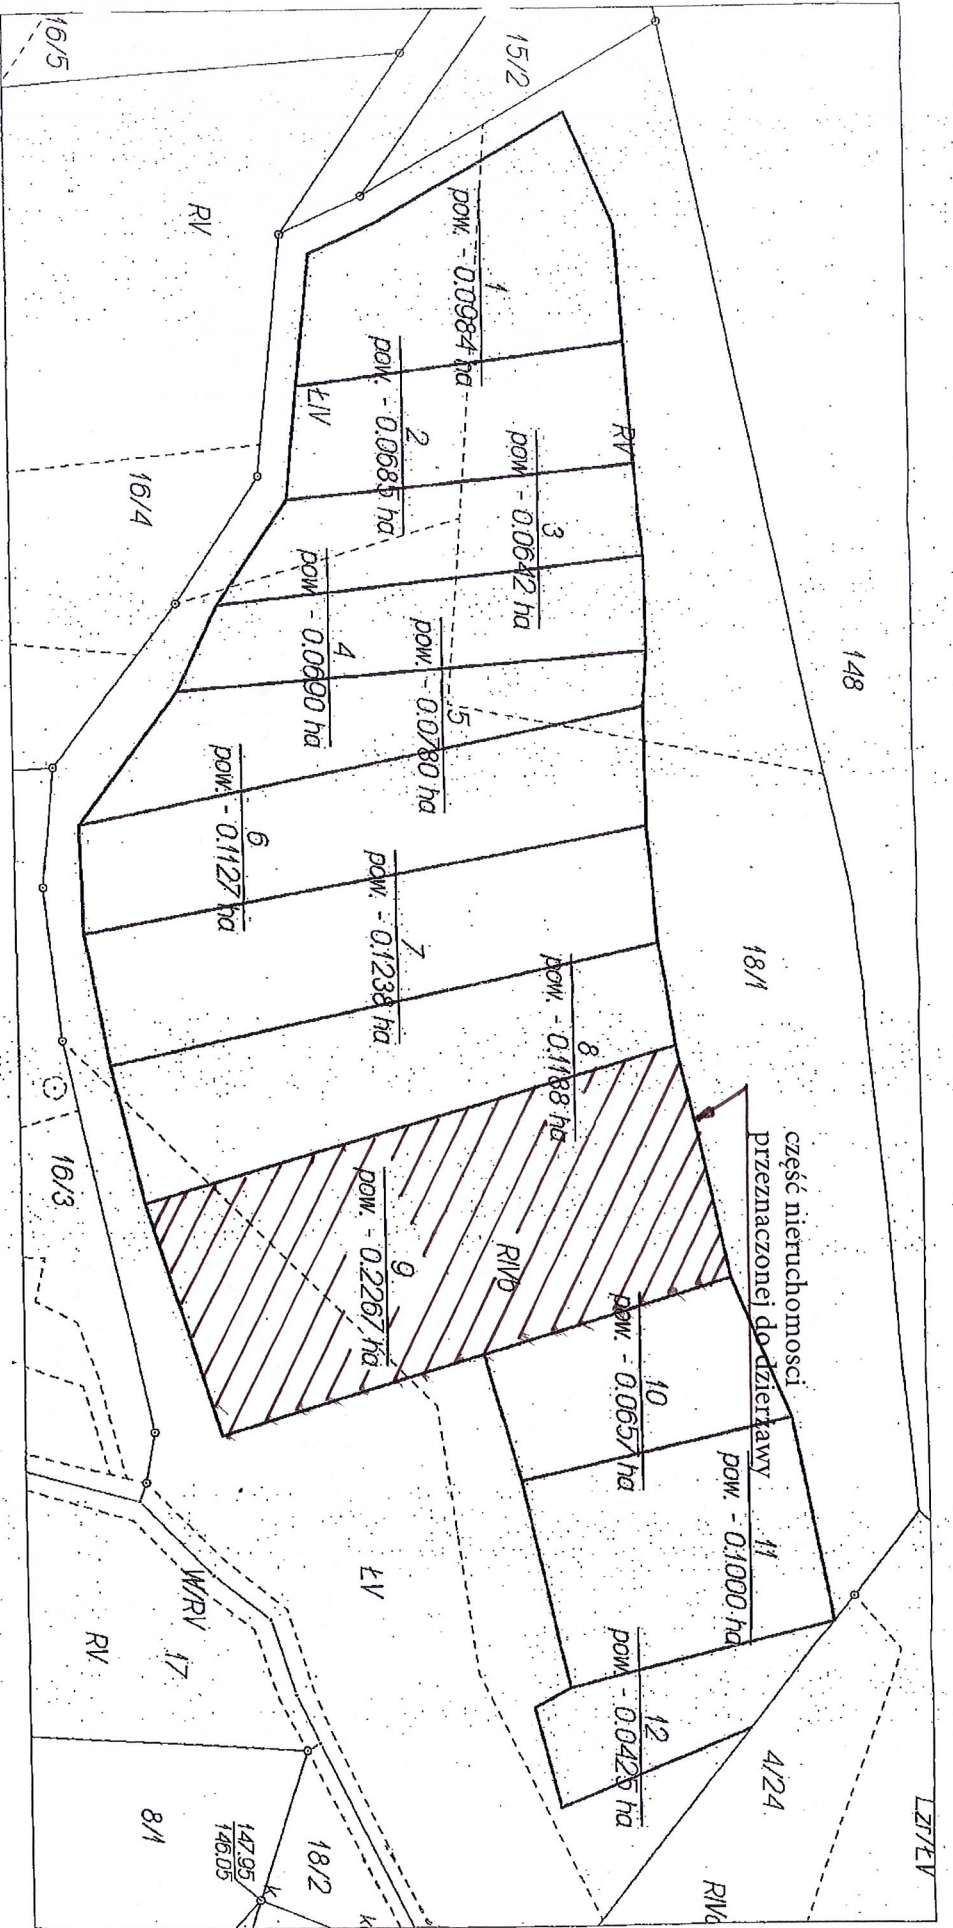

## Kompleks ogródków działkowych „JUCHOWO”

WOJ. ZACHODNIOPOMORSKIE  
 POW. SZCZECINECKI  
 GMINA BORNE SULINOWO  
 OBREB JUCHOWO  
 DZIAŁKA NUMER 18/1

SKALA 1:650

Wykonali:

BIRO GEODEZYJNO-KARTOGRAFICZNE  
 Paneli Inżynierów  
 Al. Niepodległości 108B, 75-449 Borne Sulimowo  
 tel. 82 783 888, 82 783 935  
 NIP 673-176-70-15, REGON 320970877

GEODEZJA UPRAWNIOWY

mgr Paweł Miernikowicz  
 Nr uprawnień 251751  
 14.10.2016