Załącznik graficzny do uchwały Nr LIV/875/2023
Rady Miejskiej w Bornem Sulinowie
z dnia 30 marca 2023 r.

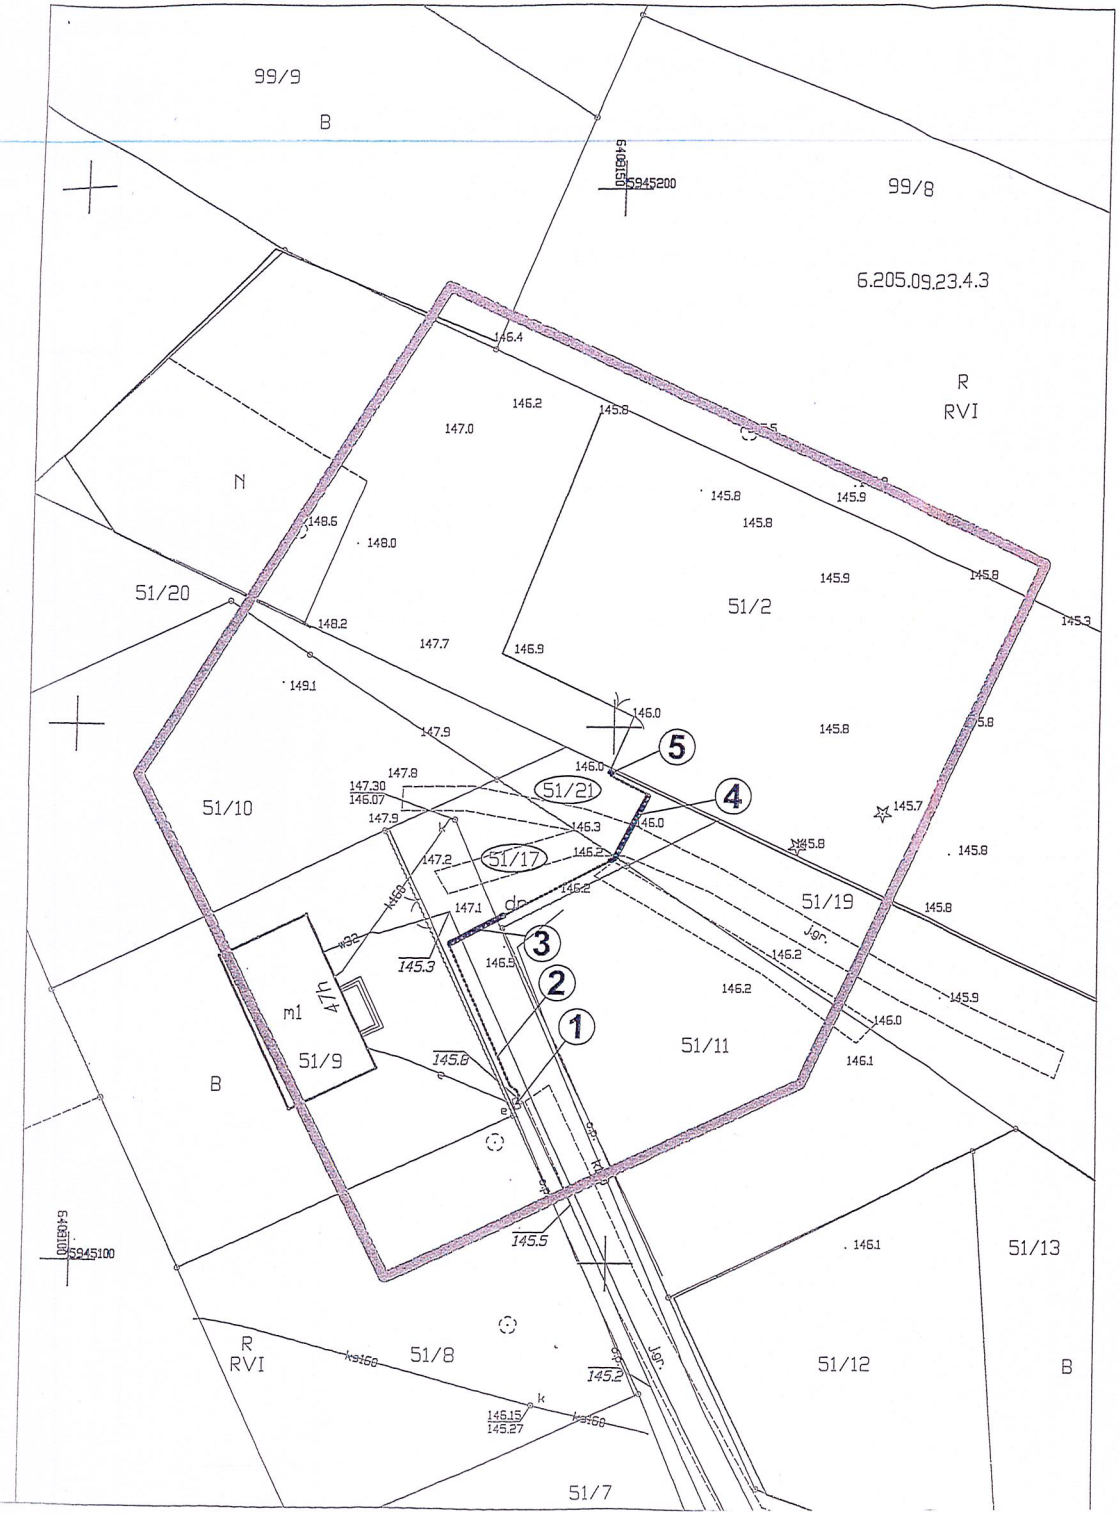

Rys nr 1	MAPA DO CELÓW PROJEKTOWYCH	
Oznaczenie kancelaryjne zgłoszenia pracy geodezyjnej		6640.1988.2021
Miejscowość	Jeleń	
Jednostka ewidencyjna identyfikator: 321504_5	nazwa: Borne Sulinowo - obszar wiejski	
Obreb ewidencyjny identyfikator: 321504_5.0107	nazwa: Jeleń	
Skala mapy		1:500
Nazwa układu współrzędnych	prostokątnych płaskich	2000/6
	wysokości	PL-EVRF2007-NH
Oznaczenie granic obszaru, który był przedmiotem aktualizacji		[redacted]
Służebności gruntowe mające wpływ na zagospodarowanie gruntów zlokalizowanych w granicach projektowanej inwestycji		Nie ustalono
Kontur użytku gruntowego, który nie jest ujawniony w bazie danych ewidencji gruntów i budynków		Brak
Data wykonania mapy		23.11.2021

Przedsiębiorstwo Geodezyjno-Kartograficzne
Dariusz Kesy
ul. Chopina 6b/9
78-449 Borne Sulinowo
Nazwa / imię i nazwisko wykonawcy oraz podpis osoby reprezentującej wykonawcę

Tadeusz Jarosz
nr. upr. 1646 zakres I i II
Imię i nazwisko, nr uprawnień oraz podpis geodety uprawnionego który opracował mapę

Wykonawca:
Przedsiębiorstwo Geodezyjno-Kartograficzne
Dariusz Kesy
ul. Chopina 6b/9
78-449 Borne Sulinowo

Geodeta uprawniony:
Tadeusz Jarosz
nr. upr. 1646 zakres I i II

Załącznik Nr 1 do /umowy/
~~/warunków technicznych/~~
Nr PI.6846.68.2022.IM
z dnia 21-06-2022r.
Z up. BURMISTRZA
mgr inż. Bogdan Korpal
Z-ca Burmistrza

Projekt zagospodarowania terenu w części rysunkowej
został sporządzony na kopii mapy do celów projektowych
zgodnej z oryginałem

podpis

Prokurent
Wojciech Wrzosek

Prokurent
Marcin Minkiewicz

LEGENDA:

1. Istniejące złącze ZK1/R/P-2 dz.nr 51/9 Z5402179
2. Proj. kabel nN-0,4kV YAKXS 4x120mm² - dłg. 50m (trasy 45m)
3. Proj. rura osłonowa typu HDPE 110 - dłg.6m - 1szt.
4. Proj. rura osłonowa typu HDPE 110 dłg.7m - 1szt.
5. Proj. złącze **P1-Rs/LZV/F** nr Z5402180 - 1szt.

UWAGA:
W miejscu skrzyżowań z istniejącą infrastrukturą techniczną na kabel nałożyć rurę osłonową AROT typu DVK 110mm

ELPOD
PROJEKTOWANIE I WYKONAWSTWO INSTALACJI ELEKTRYCZNYCH

mgr inż. Remigiusz Końca
ul. Bałtycka 6 64-965 Podgaje
e-mail: remigiusz_konca@o2.pl tel. 500 728 777

Tytuł opracowania: Budowa przyłącza elektroenergetycznego nN - 0,4kV Przyłączenie domku letniskowego Jeleń dz. nr 51/2, gmina Borne Sulinowo	Inwestor: ENERGA OPERATOR S.A. Oddział w Koszalinie ul. Morska 10 75-950 Koszalin	Nr projektu: OBI/54/2104199
Tytuł rysunku: PROJEKT ZAGOSPODAROWANIA TERENU	Adres: Jeleń dz. nr 51/17, 51/21 obr. Jeleń gm. Borne Sulinowo	
	Etap: Projekt Budowlano-Wykonawczy	Skala: 1:500
Projektant: mgr inż. Remigiusz Końca upr. bud. do proj. w spec. instalacyjnej w zakresie sieci, instalacji i urządzeń elektrycznych i elektroenergetycznych nr ewid. WKPI/0408/POOE/11	Podpis:	Data: 11.2021 / Nr rys: E1