


Rys nr 1		MAPA DO CELÓW PROJEKTOWYCH	
Dziennikiewicz		66.40.52.2022	
Miejscowość	Kraj	nazwa: Bornem Sulimowo - obszar wiejski	
Jednostka ewidencyjna	Identyfikator	321504_5	nazwa: Kraj
Dane ewidencyjne	Identyfikator	321504_5.0089	nazwa: Kraj
Skala mapy	wysokości	1:500	PL-EVRE2007-NH
Nazwa układu współrzędnych	wysokości	2000/6	
Dziennikiewicz		Nie ustalono	
Dziennikiewicz granic obszaru, który był przedmiotem aktualnej służebności gruntowej mającej wpływ na zagospodarowanie gruntów zlokalizowanych w granicach projektowanej inwestycji			
Kontur użytku gruntowego, który nie jest ujawniony w bazie danych ewidencyjnych gruntów i budynków		Brak	
Data wykonania mapy		18.01.2022	
Przedsiębiorstwo Geodezyjno-Terenowe Imię i nazwisko wykonawcy oraz podobna osoba reprezentująca wykonawcę		Tabeusz Janusz nr. uprawnień: nr. uprawnień II II	
- 1. Y= 6405603.1500 X= 5942128.7500
- 2. Y= 6405604.8416 X= 5942127.9185
- 3. Y= 6405601.6237 X= 5942122.7897
- 4. Y= 6405605.1440 X= 5942120.4738
- 5. Y= 6405601.6002 X= 5942114.9616
- 6. Y= 6405601.4075 X= 5942114.6336
- 7. Y= 6405598.2912 X= 5942109.7379
- 8. Y= 6405591.4715 X= 5942098.9421

Projekt zagospodarowania w części rysunkowej  
został sporządzony na kopii mapy zasadniczej do celów projektowych

Mariusz Żakowski

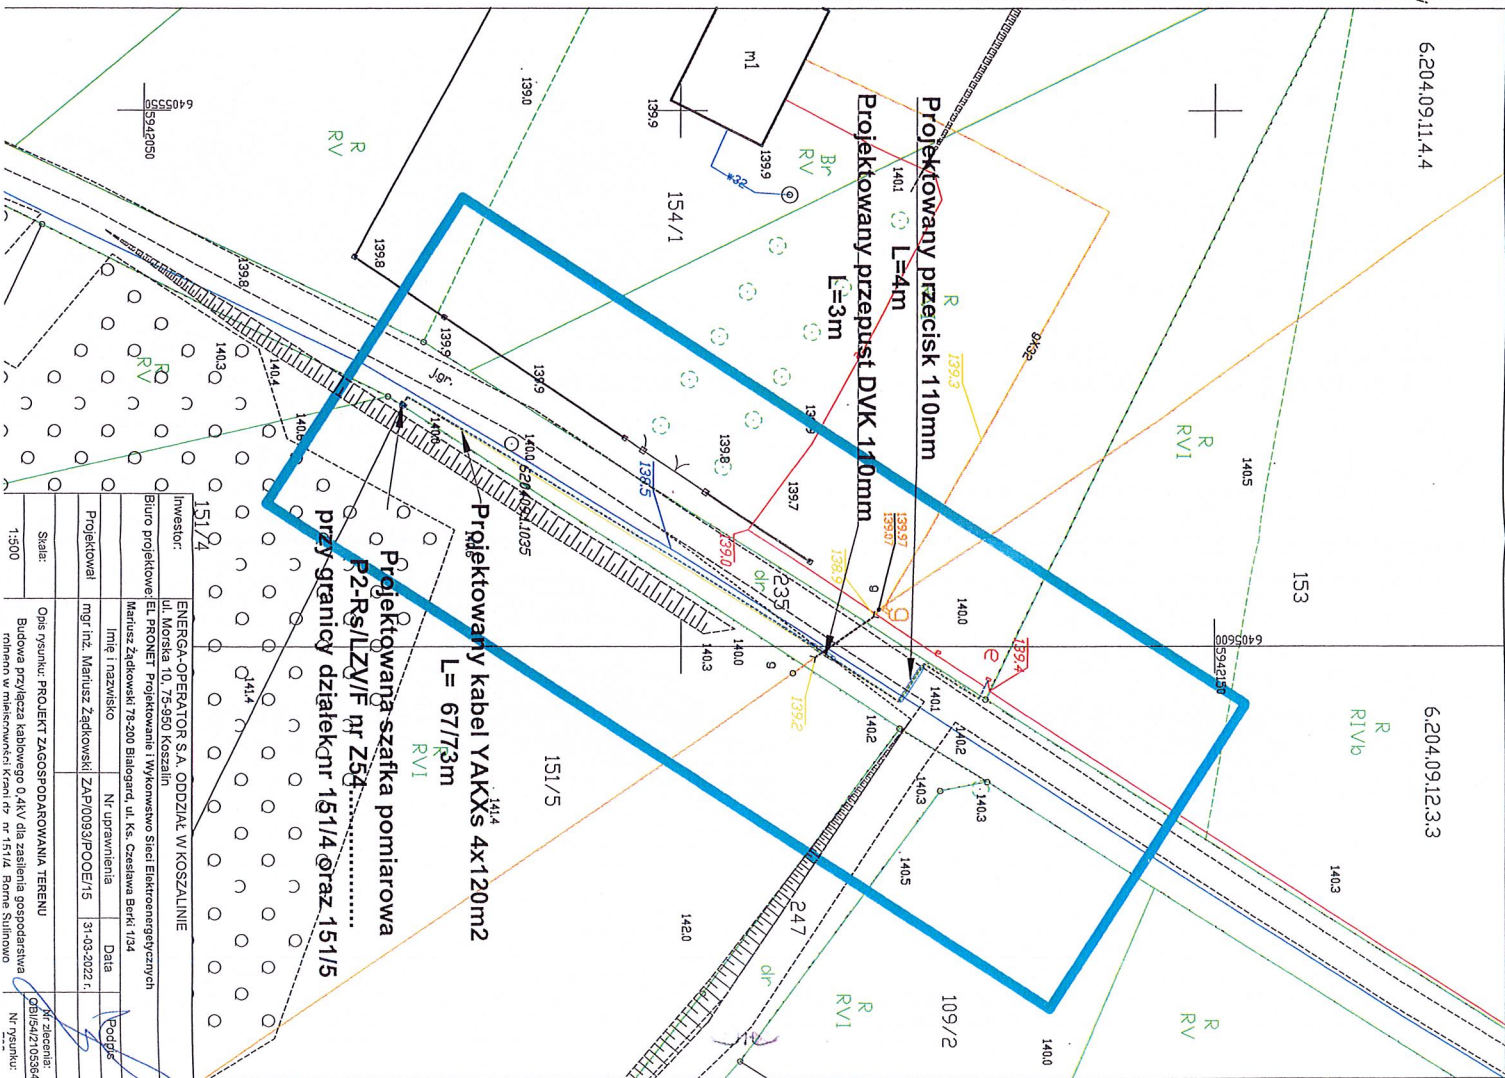

Investor:	ENERGA-OPERATOR S.A. ODDZIAŁ W KOSZALINIE
Biurowisko:	ul. Moraska 10, 75-950 Koszalin
Projektant:	Mariusz Żakowski 78-200 Białogard, ul. Kas. Czestawa Borki 134
mgr inż. Mariusz Żakowski ZAP/093/POOE/15	31-03-2022 r.
nr. uprawnień:	0815/42/05384
nr. uprawnień:	1:500