


**STUDIUM UWARUNKOWAN I KIERUNKÓW
ZAGOSPODAROWANIA PRZESTRZENNEGO
Gm. Borne Sulinowo / wieś 4.0 Śmiadowo**
skala 1 : 10000

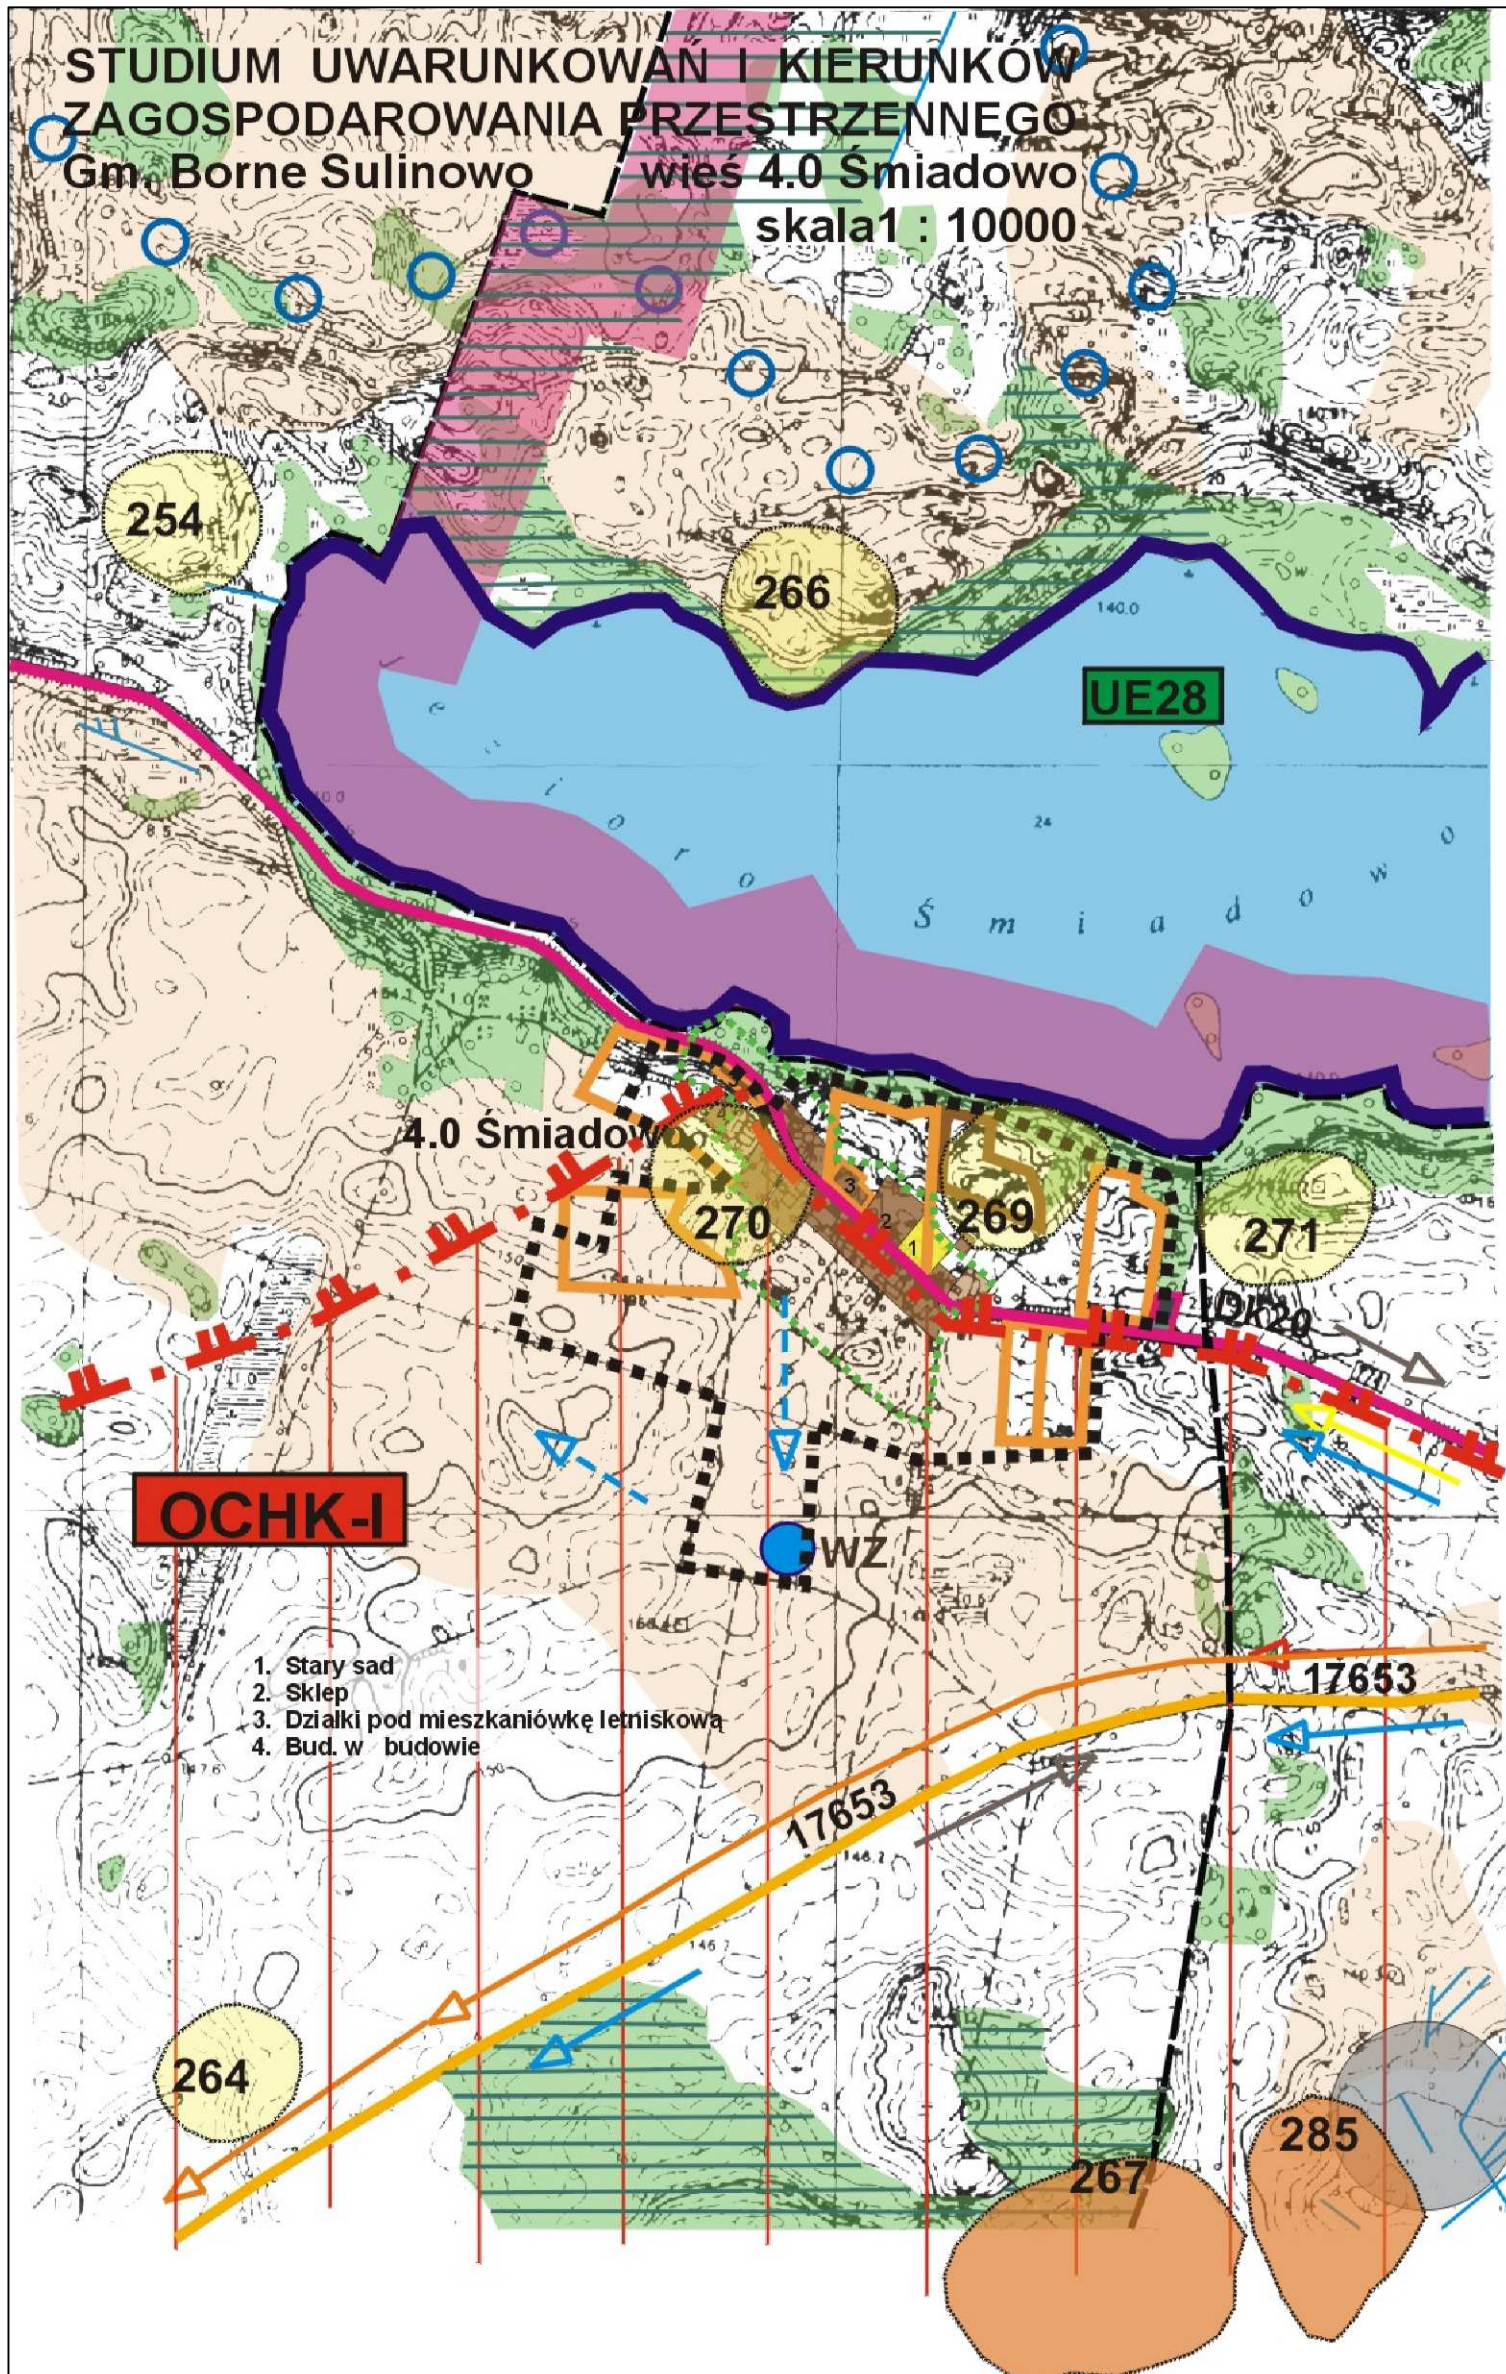

OCHK-I

- 1. Stary sad
- 2. Sklep
- 3. Działki pod mieszkaniówkę letniskową
- 4. Bud. w budowie

17653

264

254

266

270

269

271

UE28

WZ

267

285

4.0 Śmiadowo

Ś m i a d o w o