

Załącznik nr
do decyzji w sprawie ustalenia
lokalizacji inwestycji celu publicznego
nr..... z dnia.....

MAPA DO CELÓW PROJEKTOWYCH


Rys nr 1	MAPA DO CELÓW PROJEKTOWYCH	
Oznaczenie kancelarii/line zgłoszenia pracy geodezyjnej/	6640.945.2022	
Miejscowość	Ciernino	nazwa: Barne Sulimowo - obszar wiejski
Jednostka ewidencyjna	identyfikator: 321504_5	nazwa: Ciernino
Obrob ewidencyjny	identyfikator: 5.0092	nazwa: Ciernino
Obrob ewidencyjny	identyfikator: 321504_5.0107	nazwa: Jeleni
Skala mapy	1:500	
Nazwa układu	prostokątnych płaskich	2000/6
współrzędnych	wysokości	PL-EVR/2007-NH
Oznaczenie granic obszaru, który był przedmiotem aktualizacji		Nie ustalono
Służebności gruntuwe mające wpływ na zagospodarowanie gruntu w zlokalizowanych w granicach projektowanej inwestycji		
Kontur użytku gruntowego, który nie jest ujmowany w bazie danych ewidencji gruntów i budynków		Brak
Data wykonania mapy		29.06.2022

Przebieżniostwo Geodezyjno-Kartograficzne
Dariusz Kęsy
ul. Chopina 6b/9
78-449 Barne Sulimowo
Kamień / Inicjatywa Włoszczolskiej
organizacji obywatelskiej
wykonawca

Wykonawca:
Przebieżniostwo Geodezyjno-Kartograficzne
Dariusz Kęsy
ul. Chopina 6b/9
78-449 Barne Sulimowo

Gdańsk
Tadeusz Jurasz
nr. upraw. 15465 zakres III
Inicjatywa Włoszczolskiej
organizacji obywatelskiej
Klub 98 obywateli
nr. upraw. 15465 zakres III

WŁOSZCZOL
Dariusz Kęsy

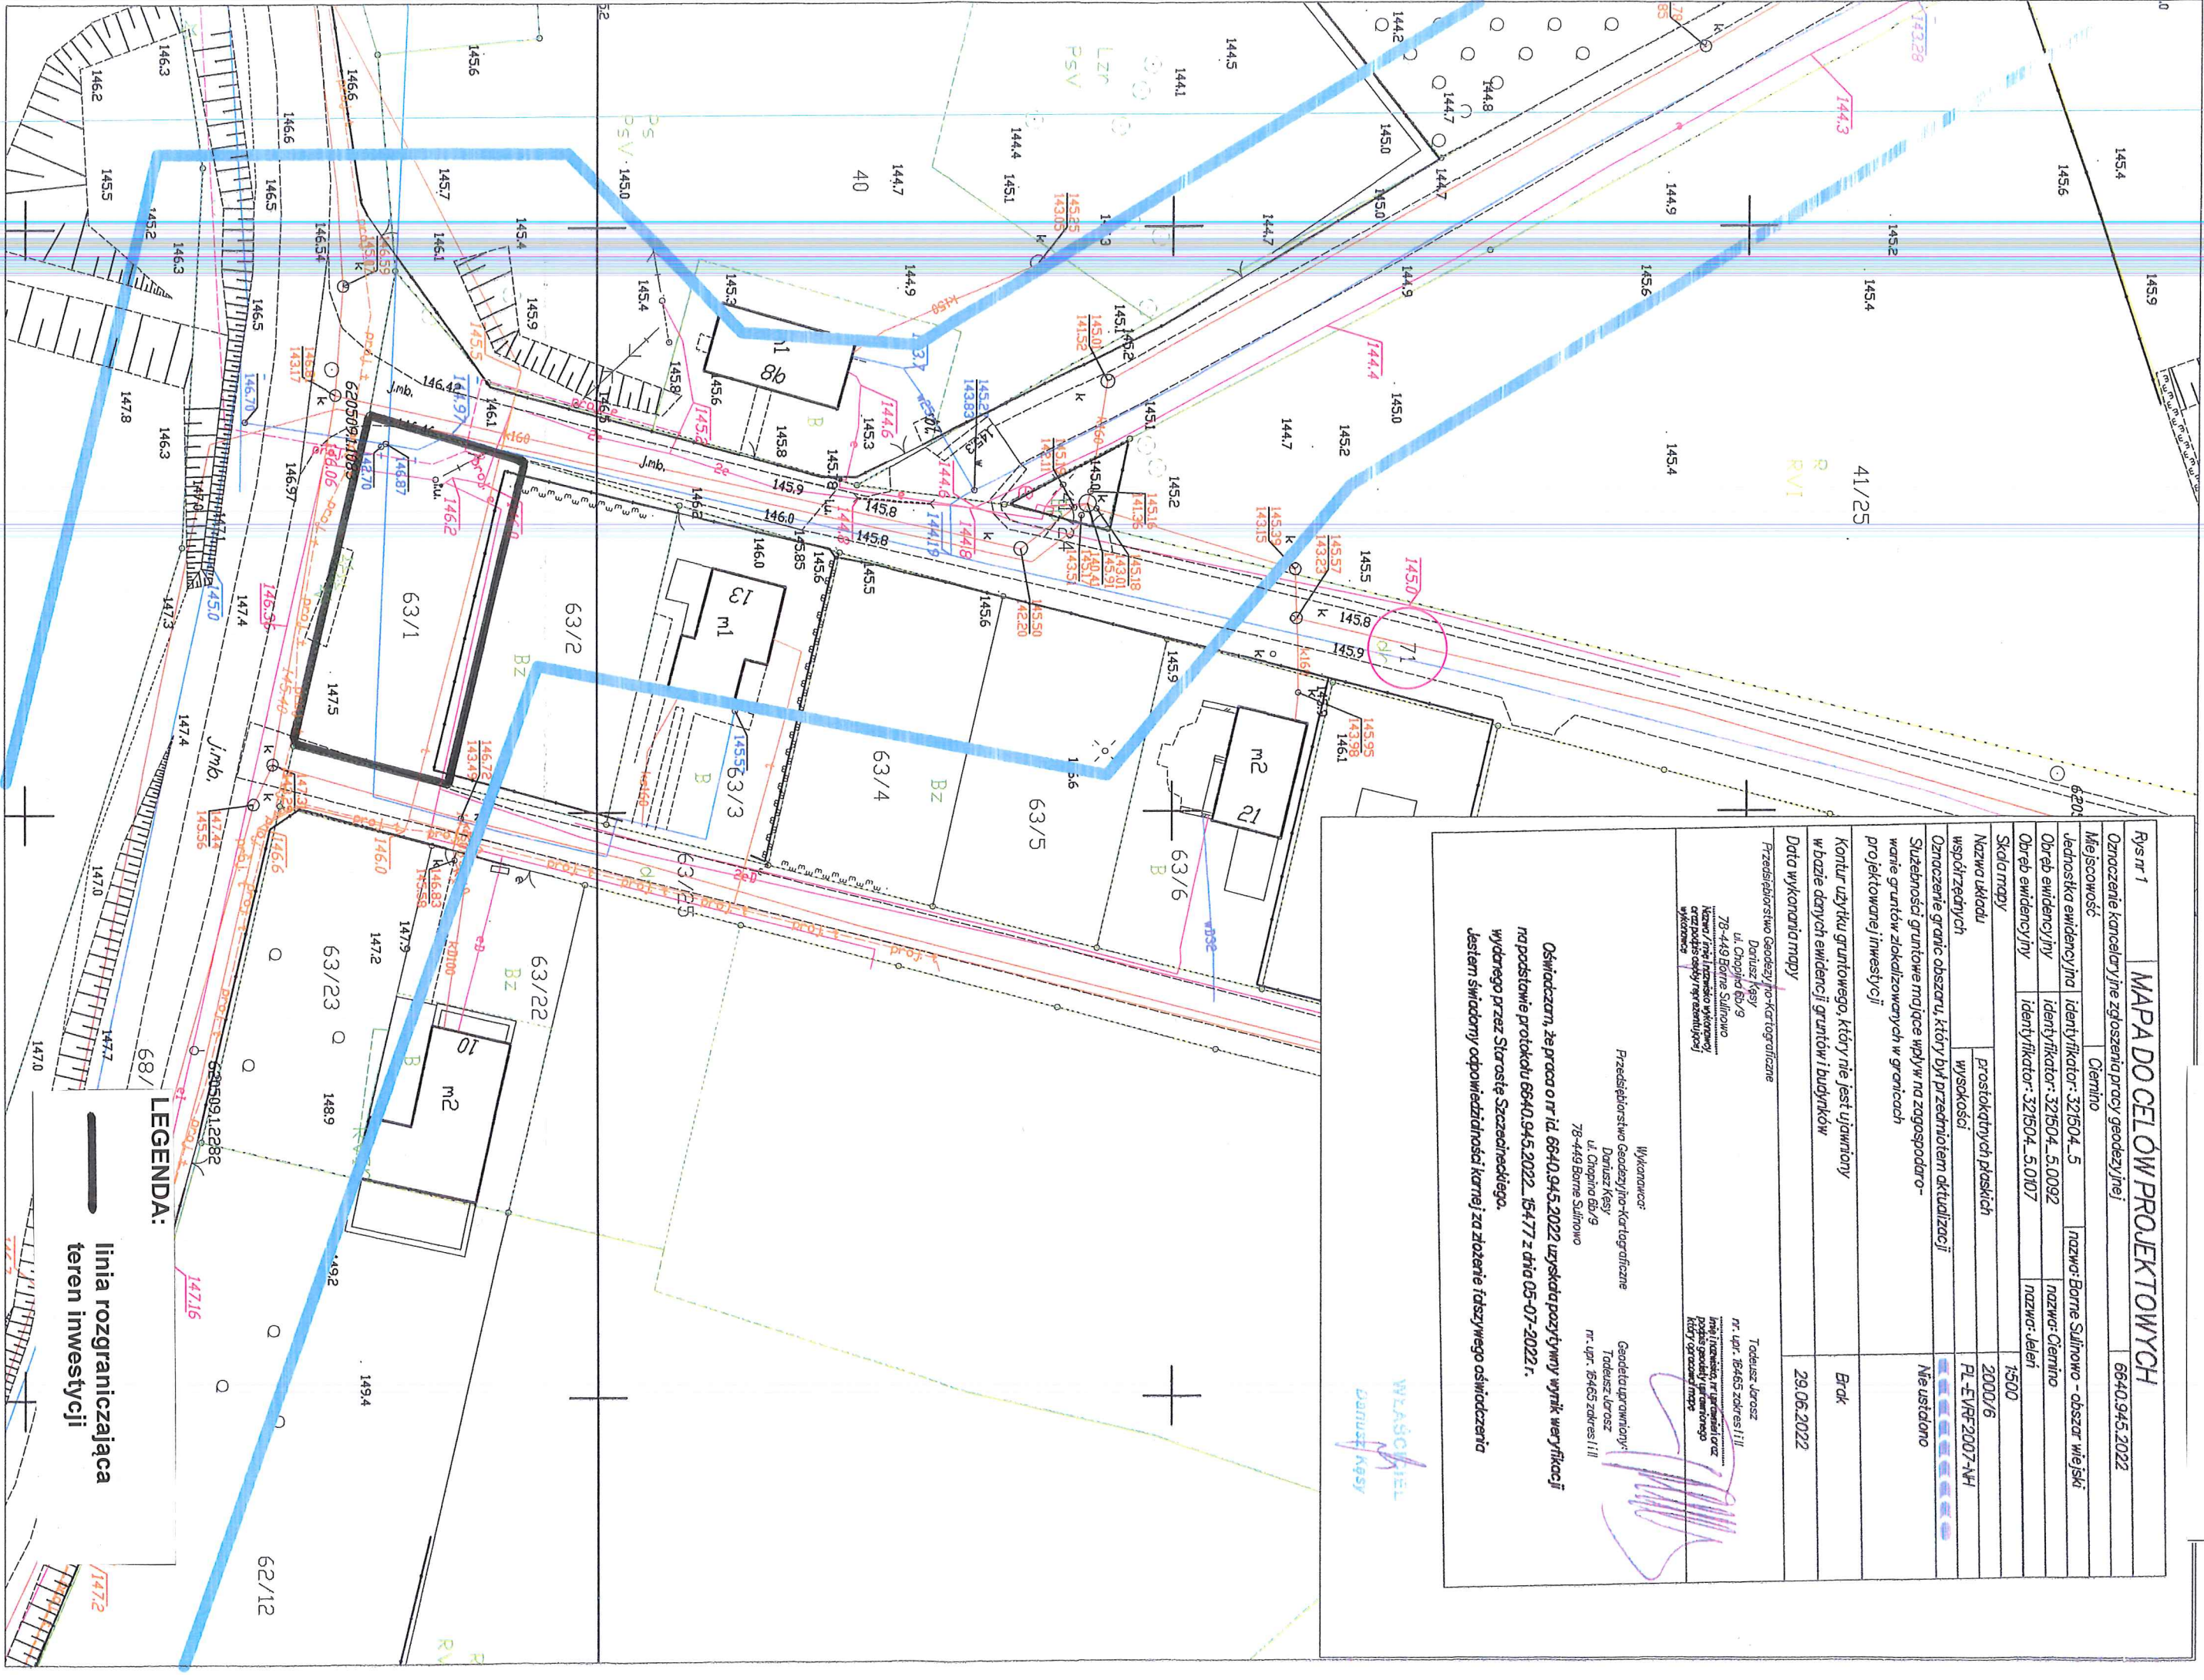

LEGENDA:

linia rozgraniczająca
teren inwestycji