


Załącznik nr .....  
do decyzji w sprawie ustalenia  
lokalizacji inwestycji celu publicznego  
nr ..... z dnia .....

MAPA ZASADNICZA  
SKALA 1:500

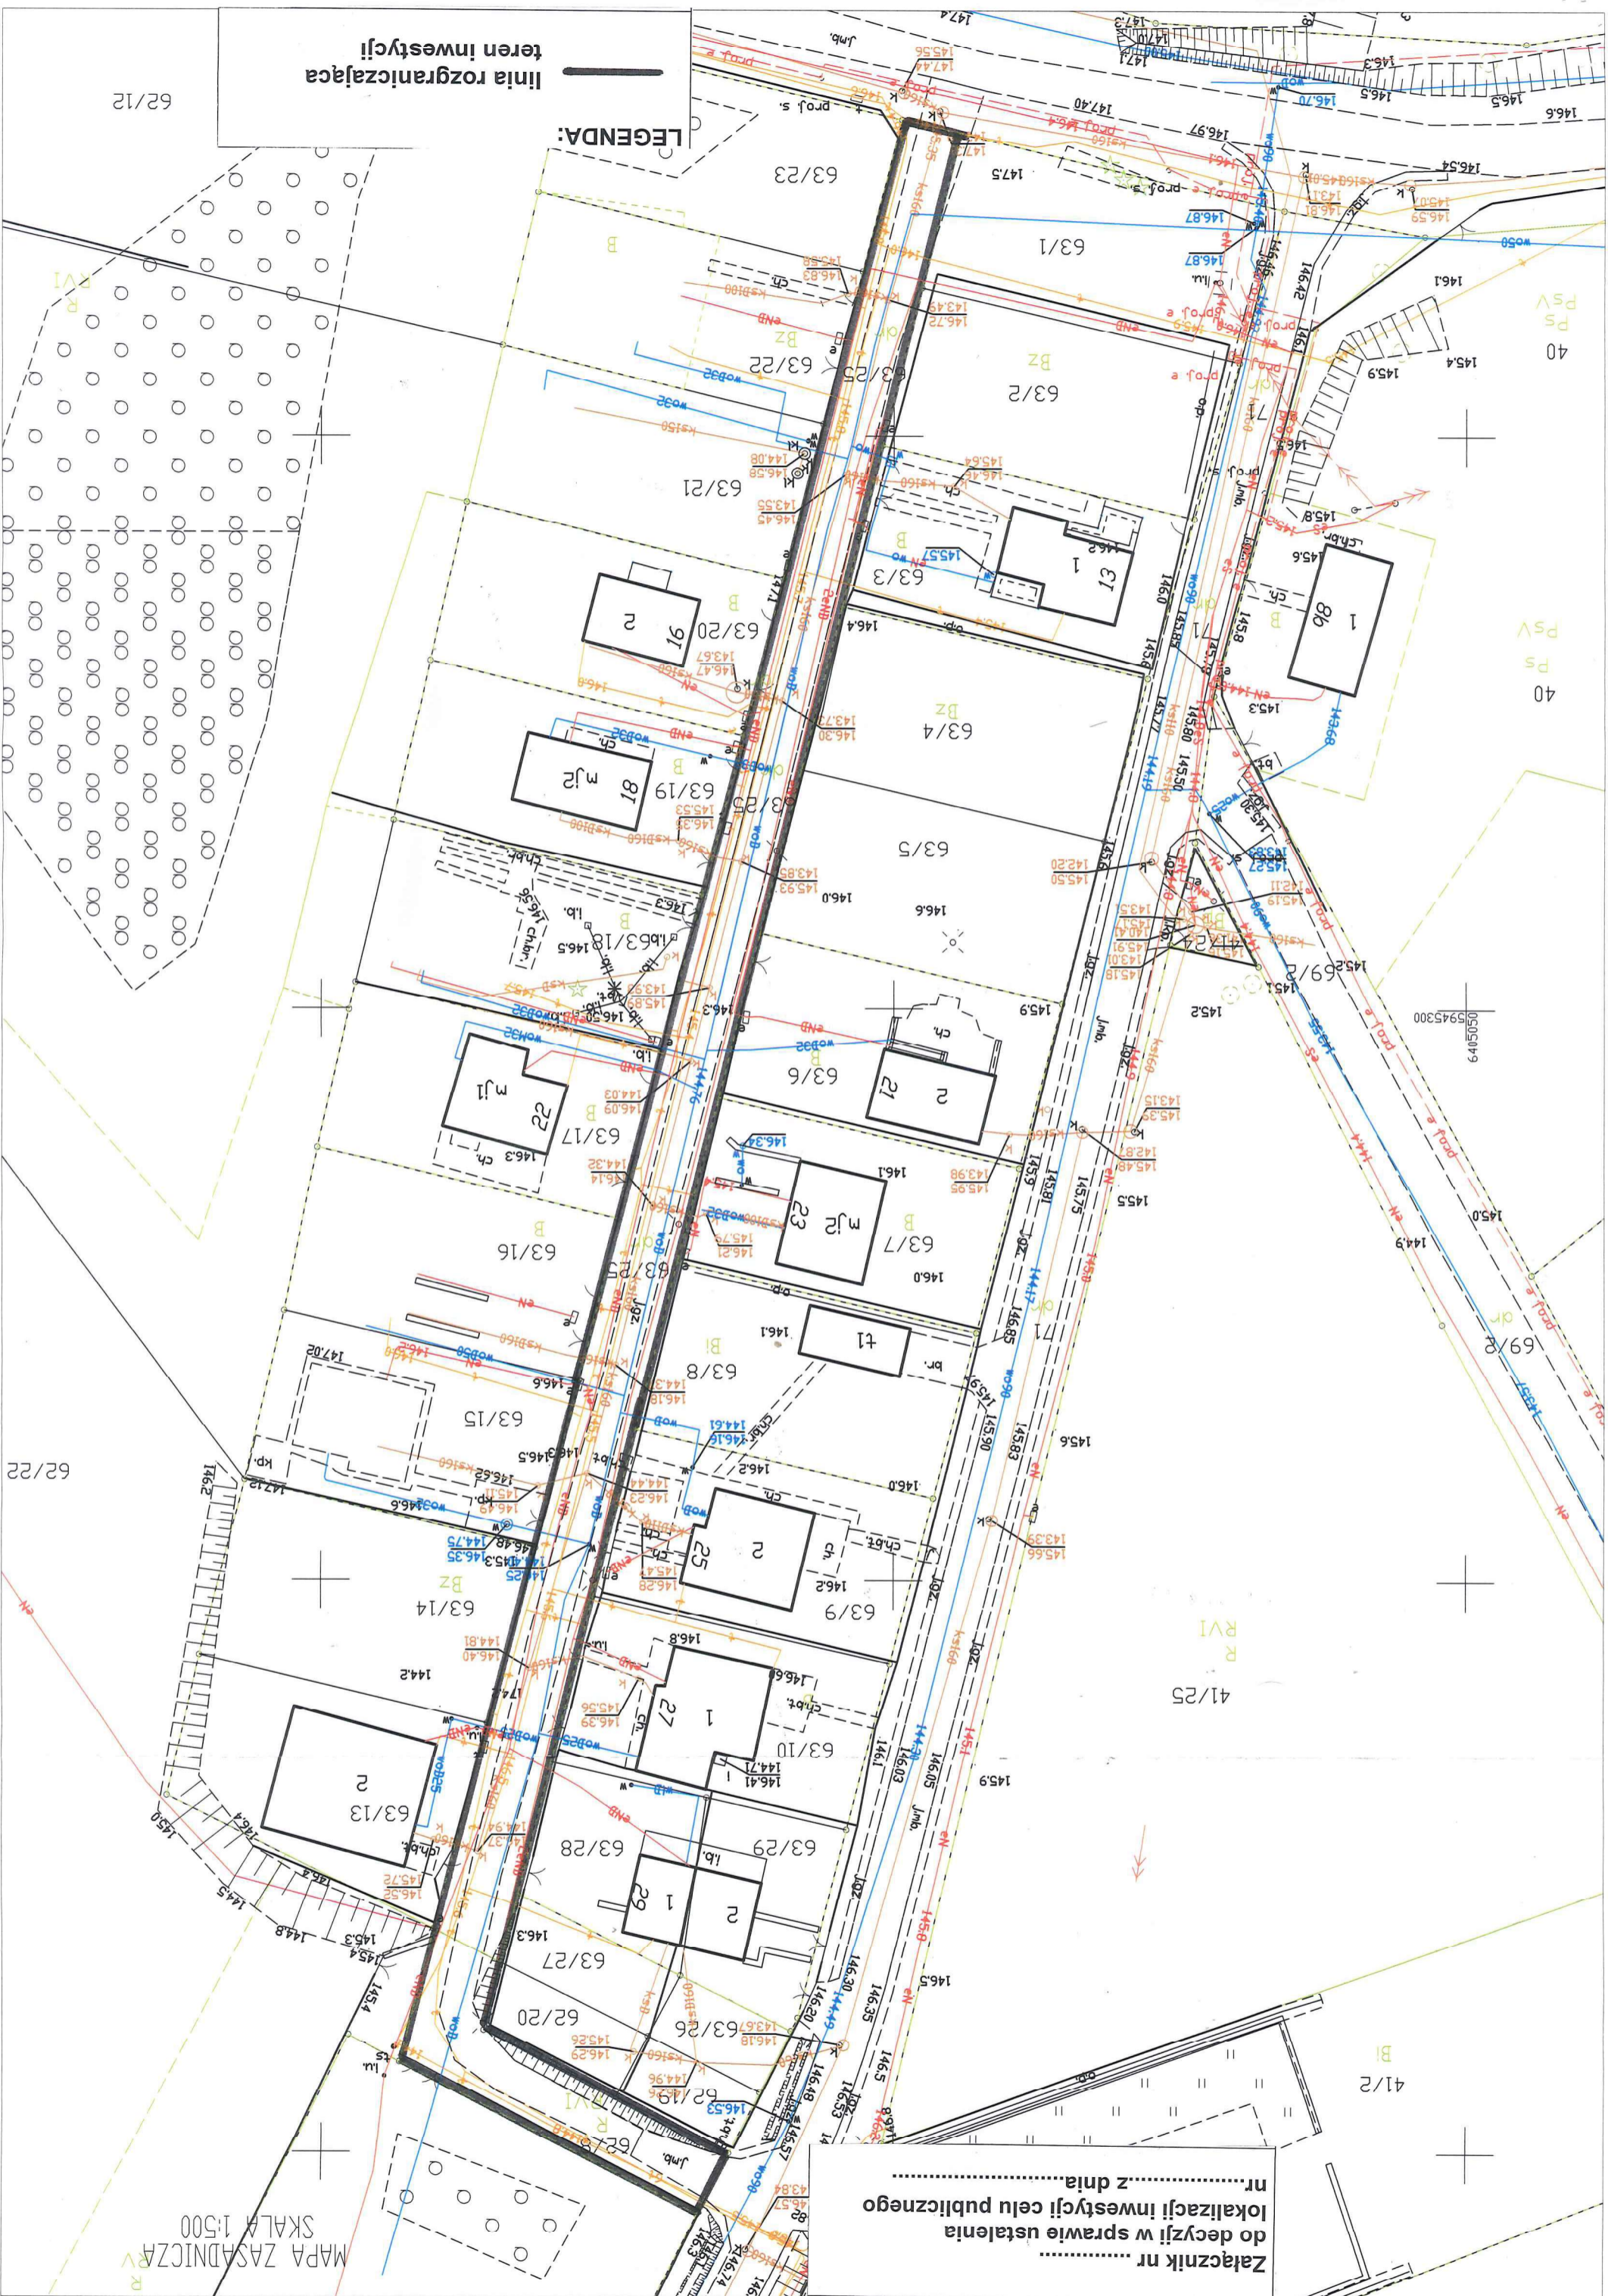

linia ograniczająca teren inwestycji

LEGENDA:

62/12

40  
PSV  
PS

40  
PSV  
PS

105945300

41/25  
RVI  
R

41/2  
BI