






Załącznik nr 2  
do uchwały Nr V/51/2015  
Rady Miejskiej w Bornem Sulinowie  
z dnia 26 lutego 2015 r.

# SCHEMAT SIECI CIEPLNEJ w m. Borne Sulinowo

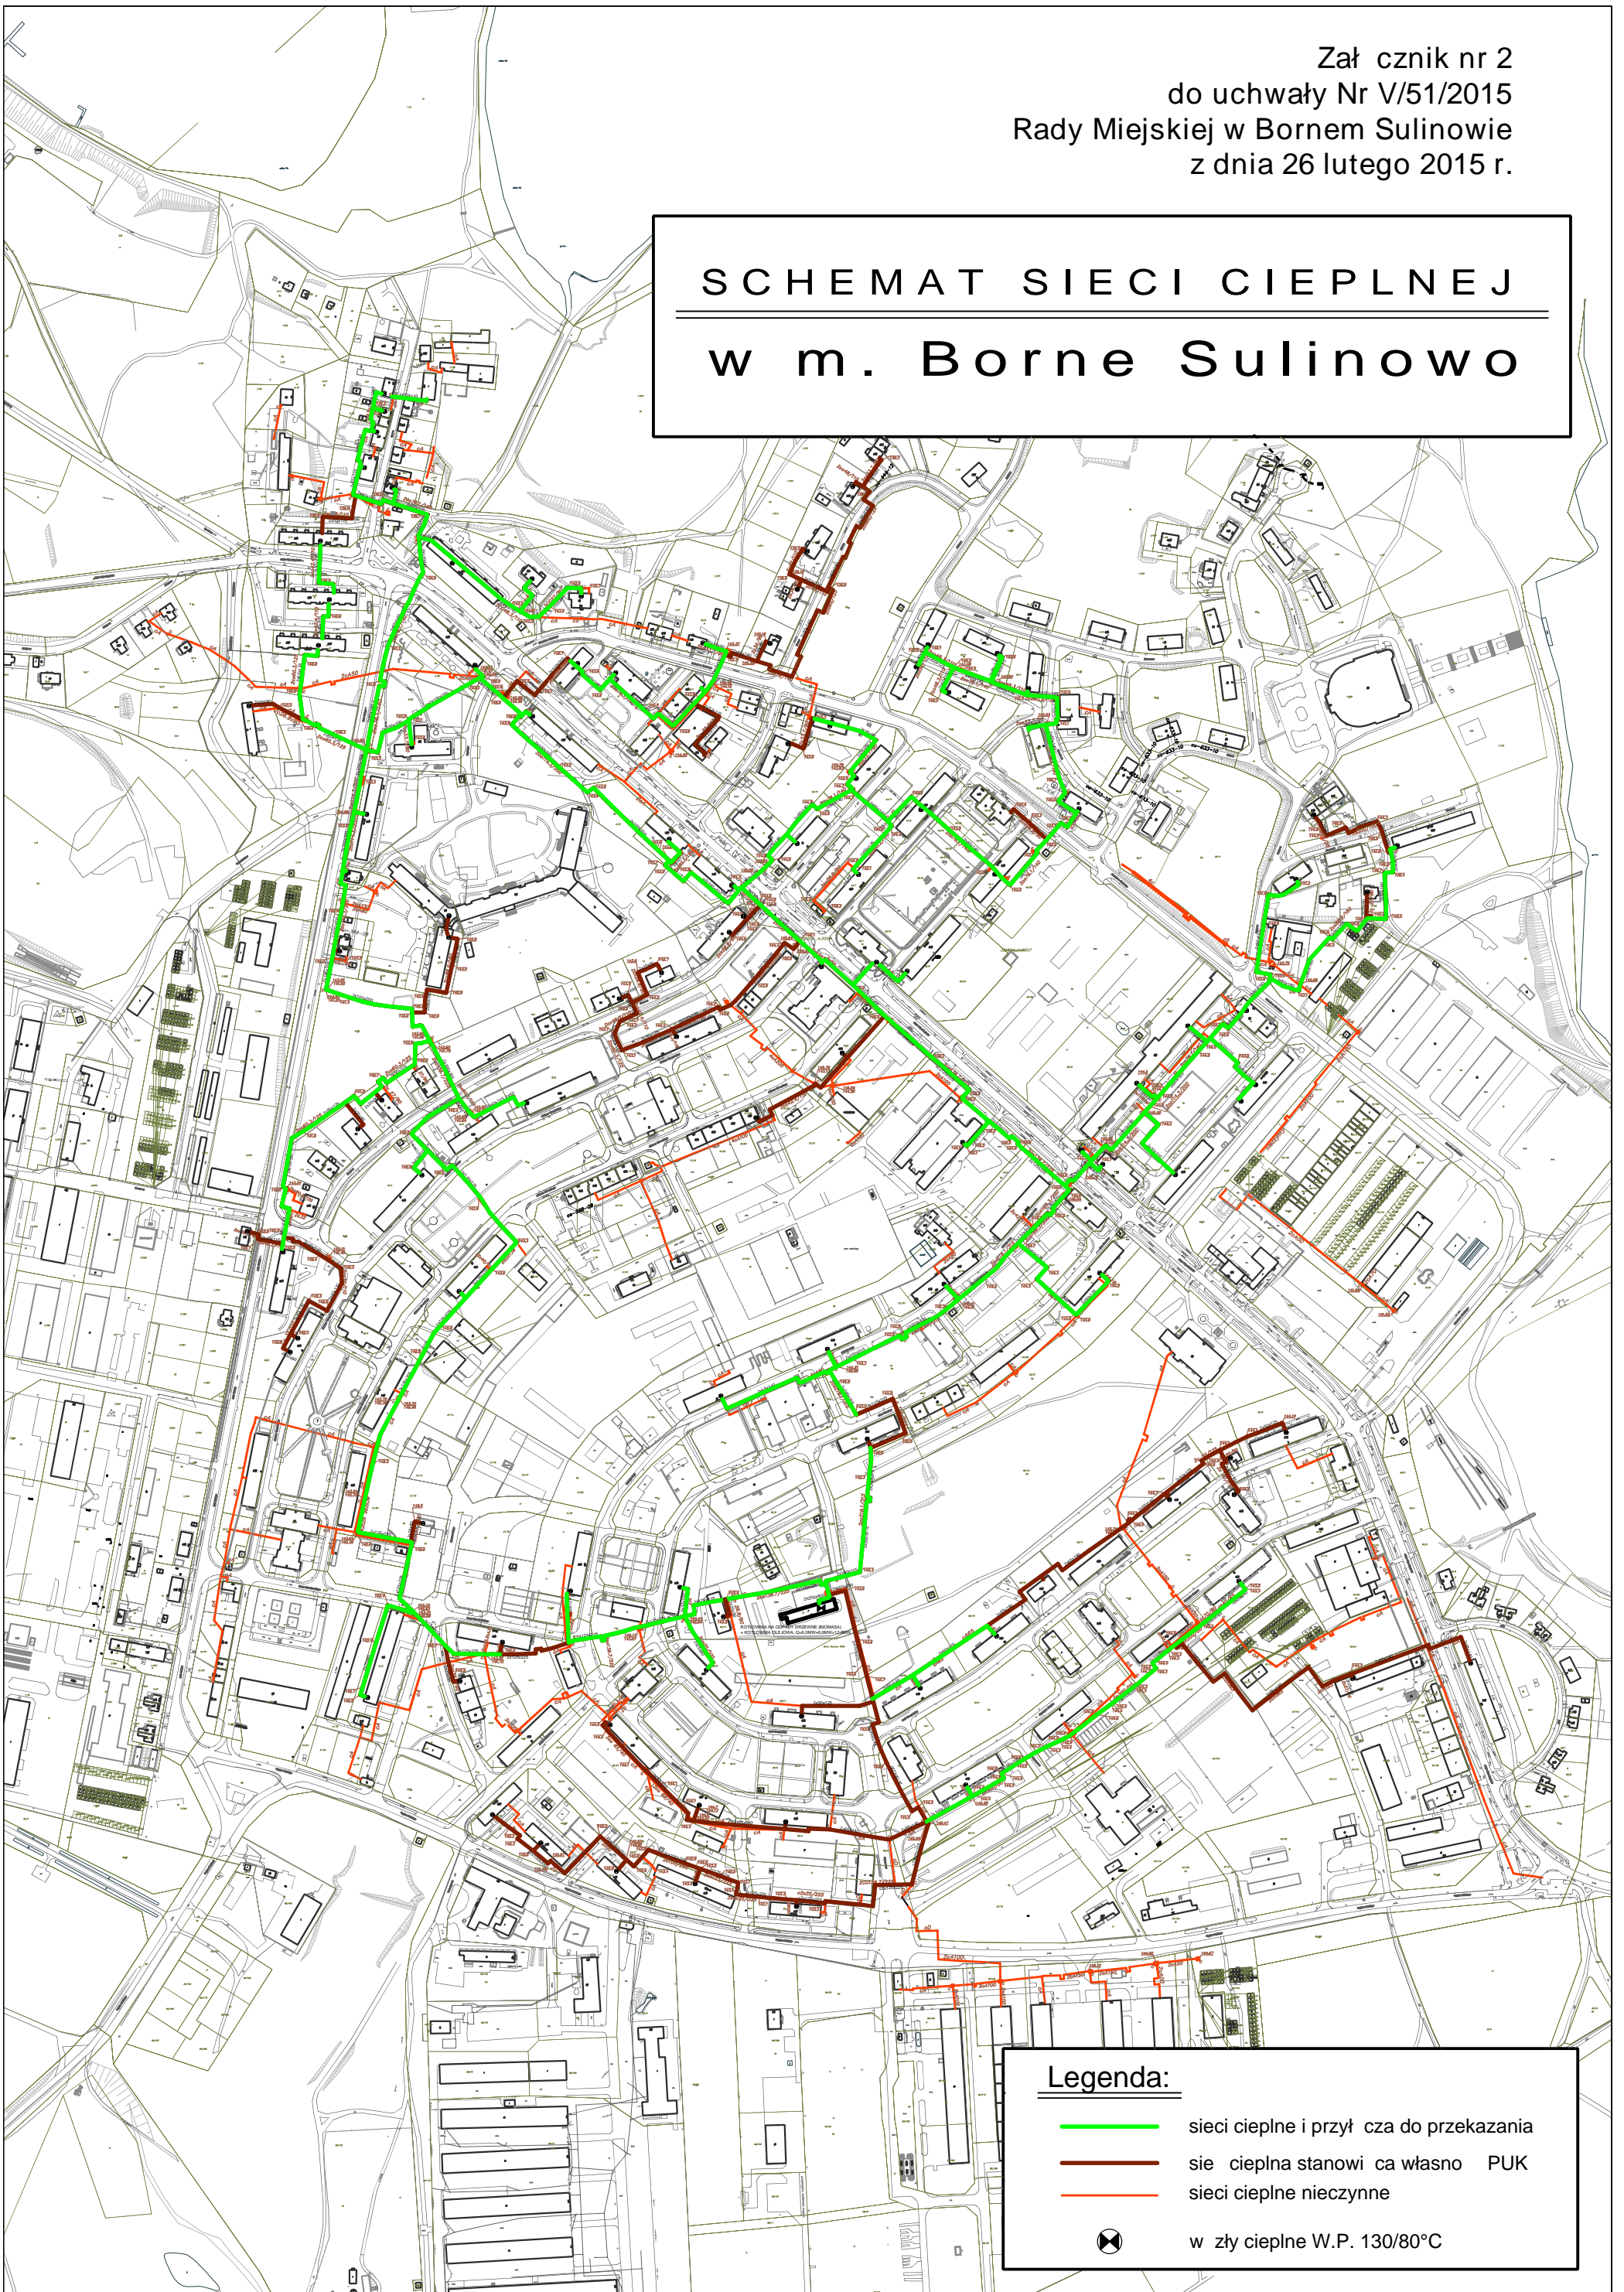

## Legenda:

-  sieci ciepłone i przyłącza do przekazania
-  sieć ciepłona stanowi całość własną PUK
-  sieci ciepłone nieczynne
-  węzły ciepłone W.P. 130/80°C