MAPA DO CELÓW PROJEKTOWYCH

OBIEKT: ul. Wojska Polskiego dz. 41/26
OBRĘB: 0006
MIASTO: Borne Sulinowo 321504_4
POWIAT: szczecinecki

Przedsiębiorstwo Geodezyjno-Kartograficzne
Dariusz Kęsy
ul. Chopina 6b/9
78-449 Borne Sulinowo

(wykonawca prac geodezyjnych)

SKALA: 1: 500
Układ współrzędnych: PL-ETRF 2000/18
Poziom odniesienia wysokości: Kronsztadt

Wykonano w ramach roboty: 6640.1616.2018
zgłoszonej w PODGiK w: Szczecinku

Mapę do celów projektowych sporządzono przy wykorzystaniu:
1. Mapy zasadniczej w skali 1: 500 nr sekcji: 6.203.08.05.3.2 - 4

Mapa do celów projektowych została wykonana bez ustalenia obciążeń służebnościami gruntowymi o których mowa w Rozp. Min. Spraw Wewn. i Admin. z dnia 09.11.2011r. (Dz.U. nr 263. 1572) - par. 80 pkt 6.

Na mapie do celów projektowych wykazano następujące uzgodnione projekty sieci uzbrojenia terenu: k, w -272/2018

1. W zakresie opracowania znajdują się punkty osnowy geodezyjnej nr: brak
Podlegające ochronie na podst. art. 15, art. 48 ust.1 pkt. 3 ustawy Prawo geodezyjne i kartograficzne
2. Kontur użytku gruntowego oznaczony symbolem nie jest ujawniony w bazie danych ewidencji gruntów i budynków

Informacje dodatkowe:
1. [redacted] zakres pomiaru.
2. Mapa nadaje się do celów projektowych w zakresie pomiaru.

1. Nazwa pliku - 6640.1616.2018_1
2. Format pliku: DXF
3. Data : . . . . . .
4. Wielkość pliku : . . . . . .

1. Uzbrojenie podziemne opracowano na podstawie:
- Danych branżowych - z literą B
- Pośredniego ustalenia przebiegu aparatura elektromagnetyczną - z literą A
- Bezpośrednich pomiarów powykonawczych - bez litery
W związku z tym w częściach 1 i 2 nie gwarantuje się kompletności, a dokładność położenia uzbrojenia jest niższa od dokładności kartometrycznej mapy.
3. Nie wyklucza się istnienia w terenie również uzbrojenia, o którym brak było informacji branżowych i nie zostało odnalezione w czasie inwentaryzacji geodezyjnej

Data opracowania mapy: 11.12.2018

Wykonawca prac geodezyjnych:
Imię i nazwisko Dariusz Kęsy podpis.....

Kierownik prac geodezyjnych:
Imię i nazwisko Dariusz Kęsy upr. 18488 podpis.....

ZAŁĄCZNIK GRAFICZNY
DO UMOWY GN.68450.5.2019.EM
Z DNIA 17.07.2020r.

Oświadczam, że niniejszy projekt zagospodarowania terenu w części rysunkowej został sporządzony na cyfrowej kopii oryginalnej mapy geodezyjnej sporządzonej do celów projektowych ujętej do zasobu powiatowego i zaewidencjonowanej pod nr 6640.1616.2018

mgr inż. Zbigniew Kozak
upr. bud. nr ewid. ZAP/0199/PWOE/08

Szczecinek, [illegible] 2018r.

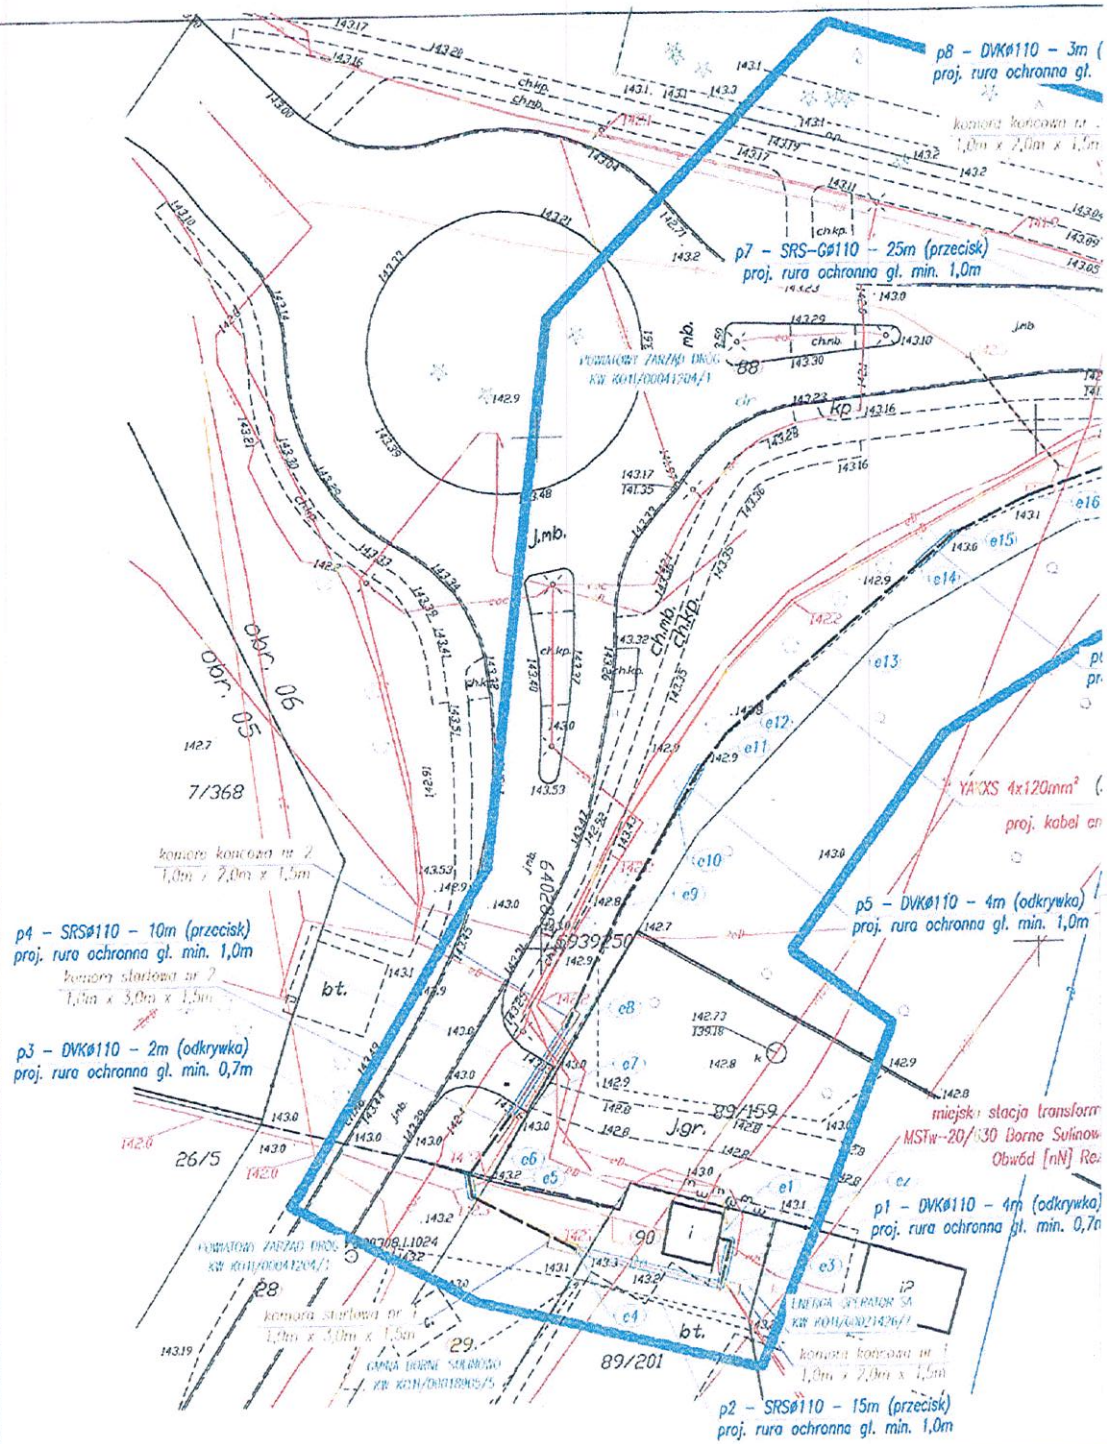

Załącznik graficzny do uchwały Nr XXV/336/2020
Rady Miejskiej w Bornem Sulinowie
z dnia 29 października 2020 r.