






LEGENDA

- nr działy na której projektuje się nowe urządzenia
- nr działy na której planuje się wykonanie rozbiórki
- sieć elektroenergetyczna do demontażu
- proj. linia kablowe SN 3xXRUIHAKCS70
- proj. linie kablowe rm
- proj. słupowa stacja transformatorowa
- proj. wymiana stupa linii napowietrznej SN

Załącznik Nr A do Ideozj/uzgodnienia/
 Nr 21.6846.31.0019.11
 z dnia 18-04-2019
 mgr inż. Sławomir Korpel
 ca. Burmistrz

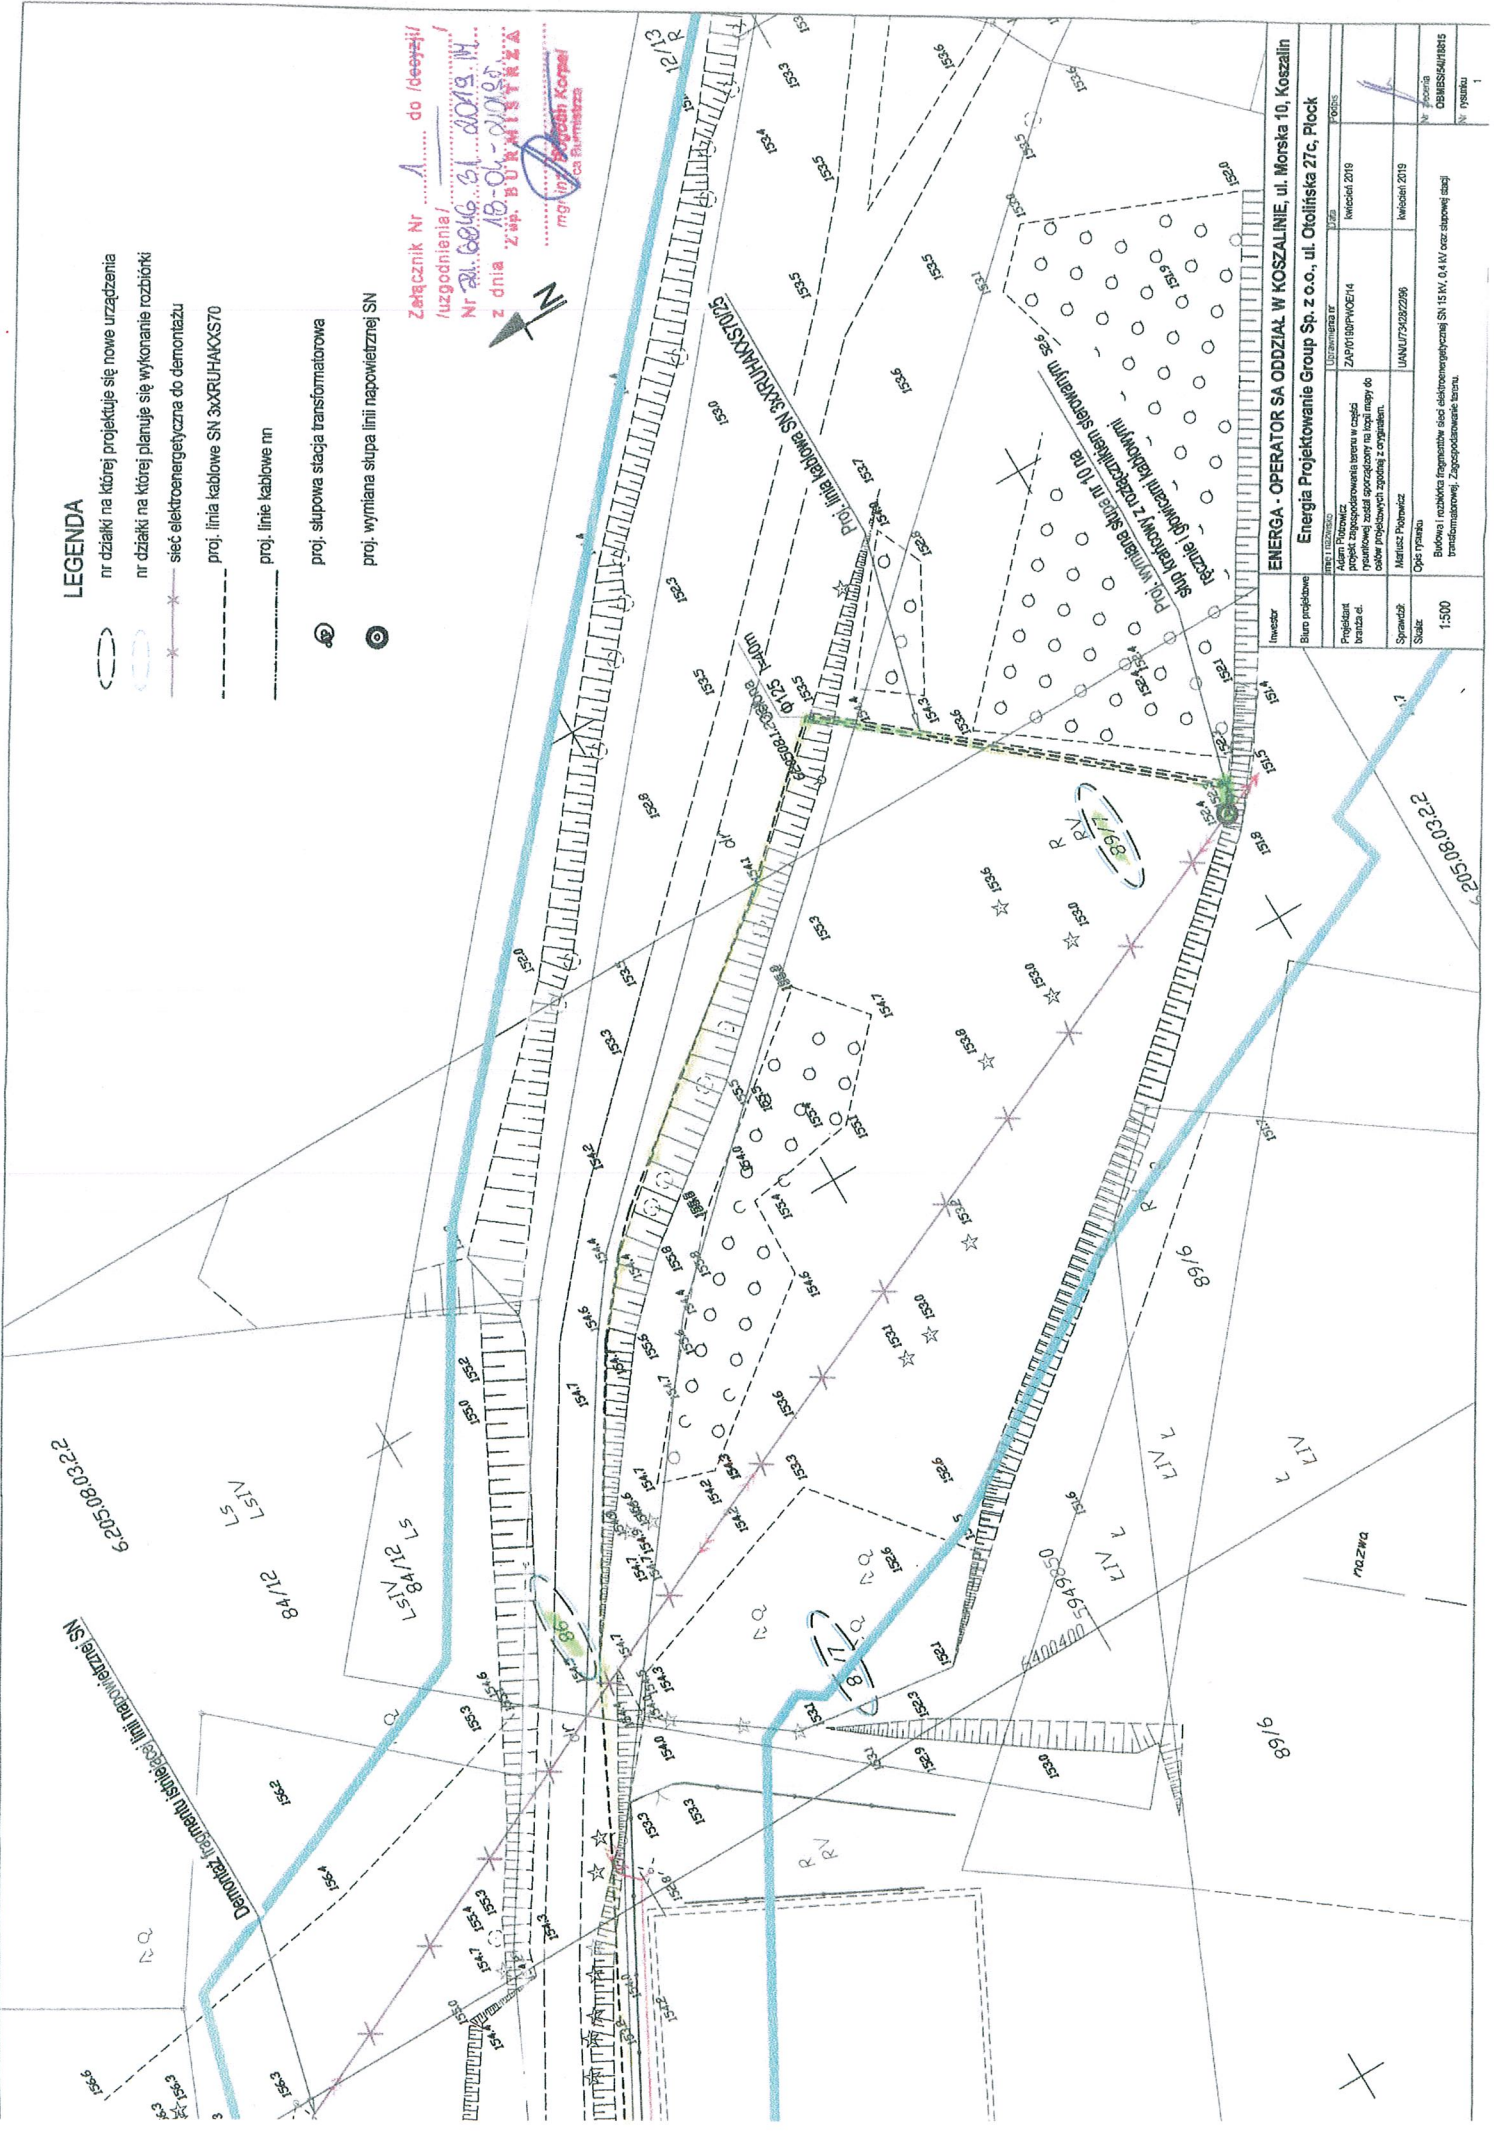

ENERGA - OPERATOR SA ODDZIAŁ W KOSZALINIE, ul. Morska 10, Koszalin	
Investor	ENERGA - OPERATOR SA ODDZIAŁ W KOSZALINIE, ul. Morska 10, Koszalin
Skala	1:500
Błąd nr i rozbiórka fragmentów sieci elektroenergetycznej SN 15kV, 0,4kV oraz stacji zasilaj transformatorowej, Zagospodarowanie terenu.	
Nr rysunku: 1	


84/12 LS

LS1V 84/12 LS


89/6

nazwa